


1. Dachgeschoß

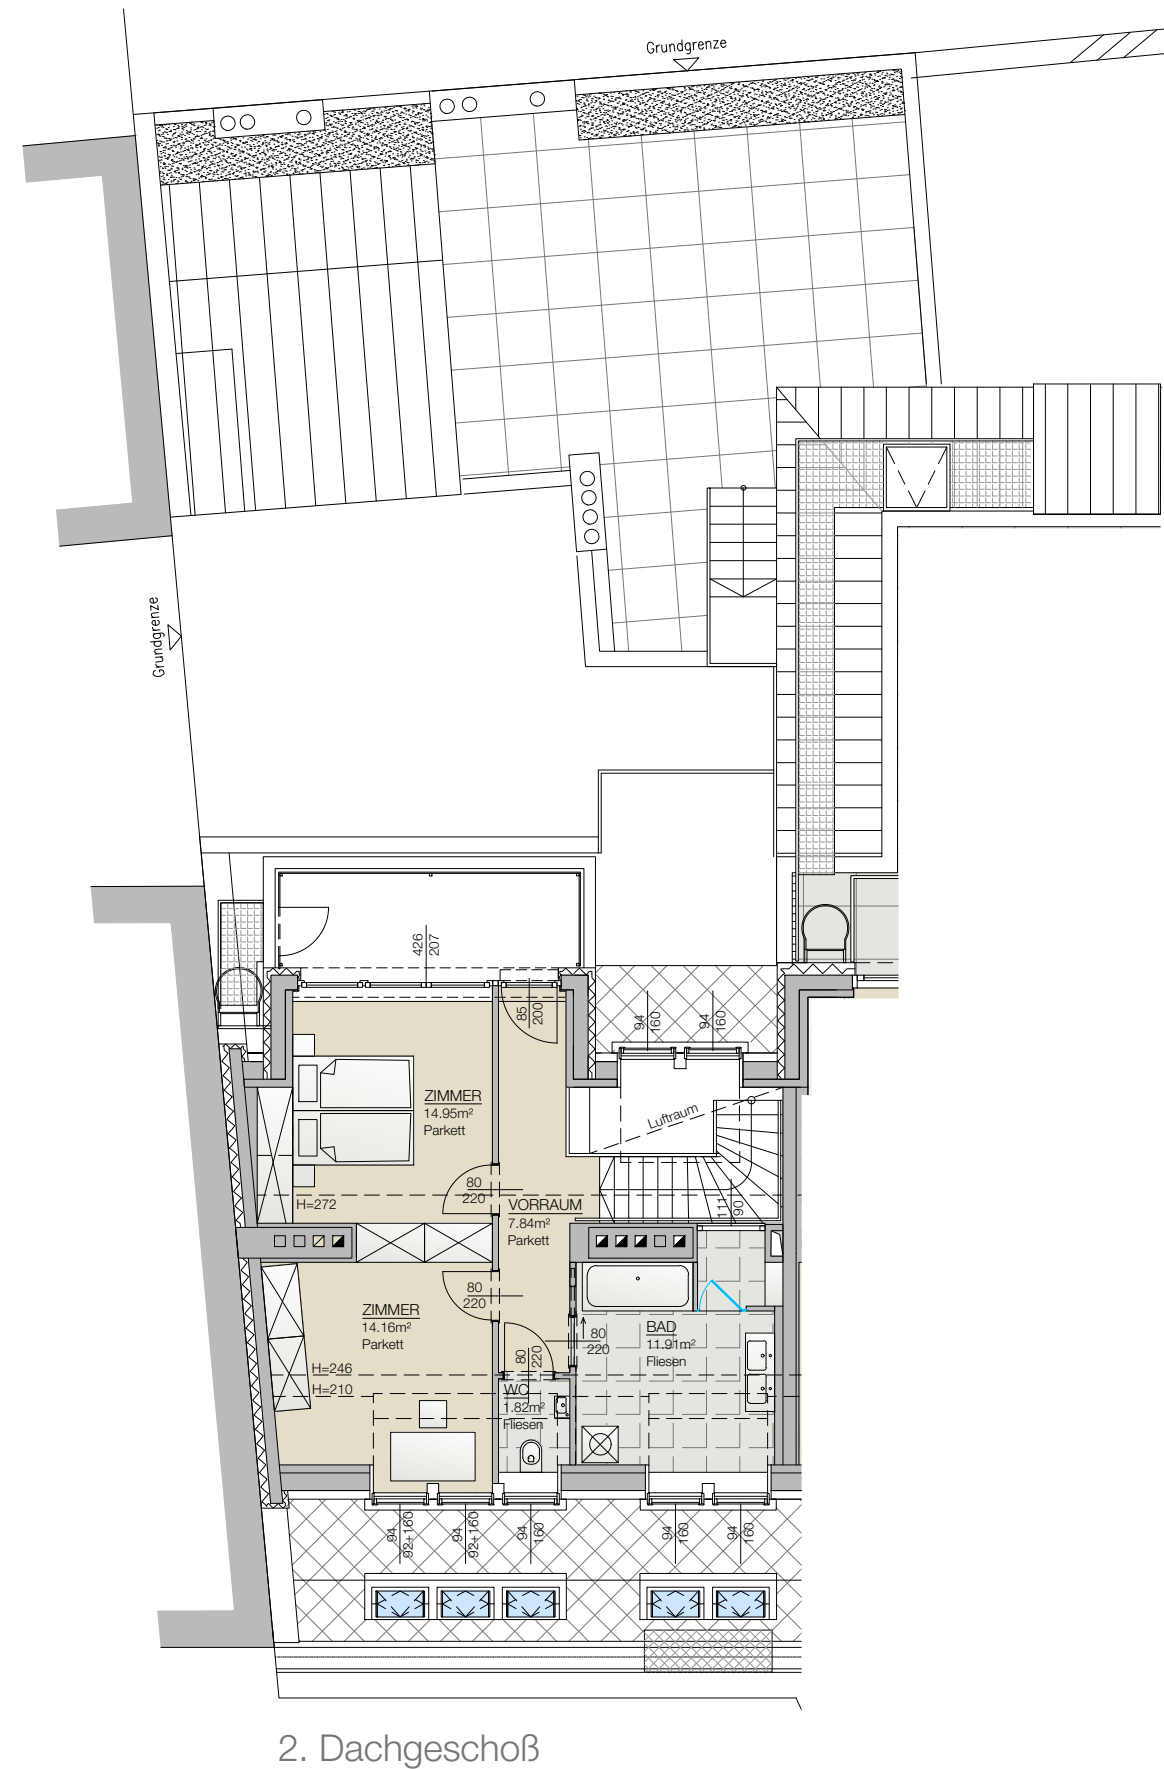

2. Dachgeschoß

1030 - Rechte Bahngasse 8  
 Planinhalt: Grundriss Top 16  
 Datum: 14.05.2018  
 Maßstab: 1:125

TOP 16 - 1. und 2. Dachgeschoß  
 Wohnnutzfläche: 192,39 m²  
 Wintergarten: 18,62 m²  
 Terrasse/Balkon: 59,88 m²

