


OBERGESCHOSS

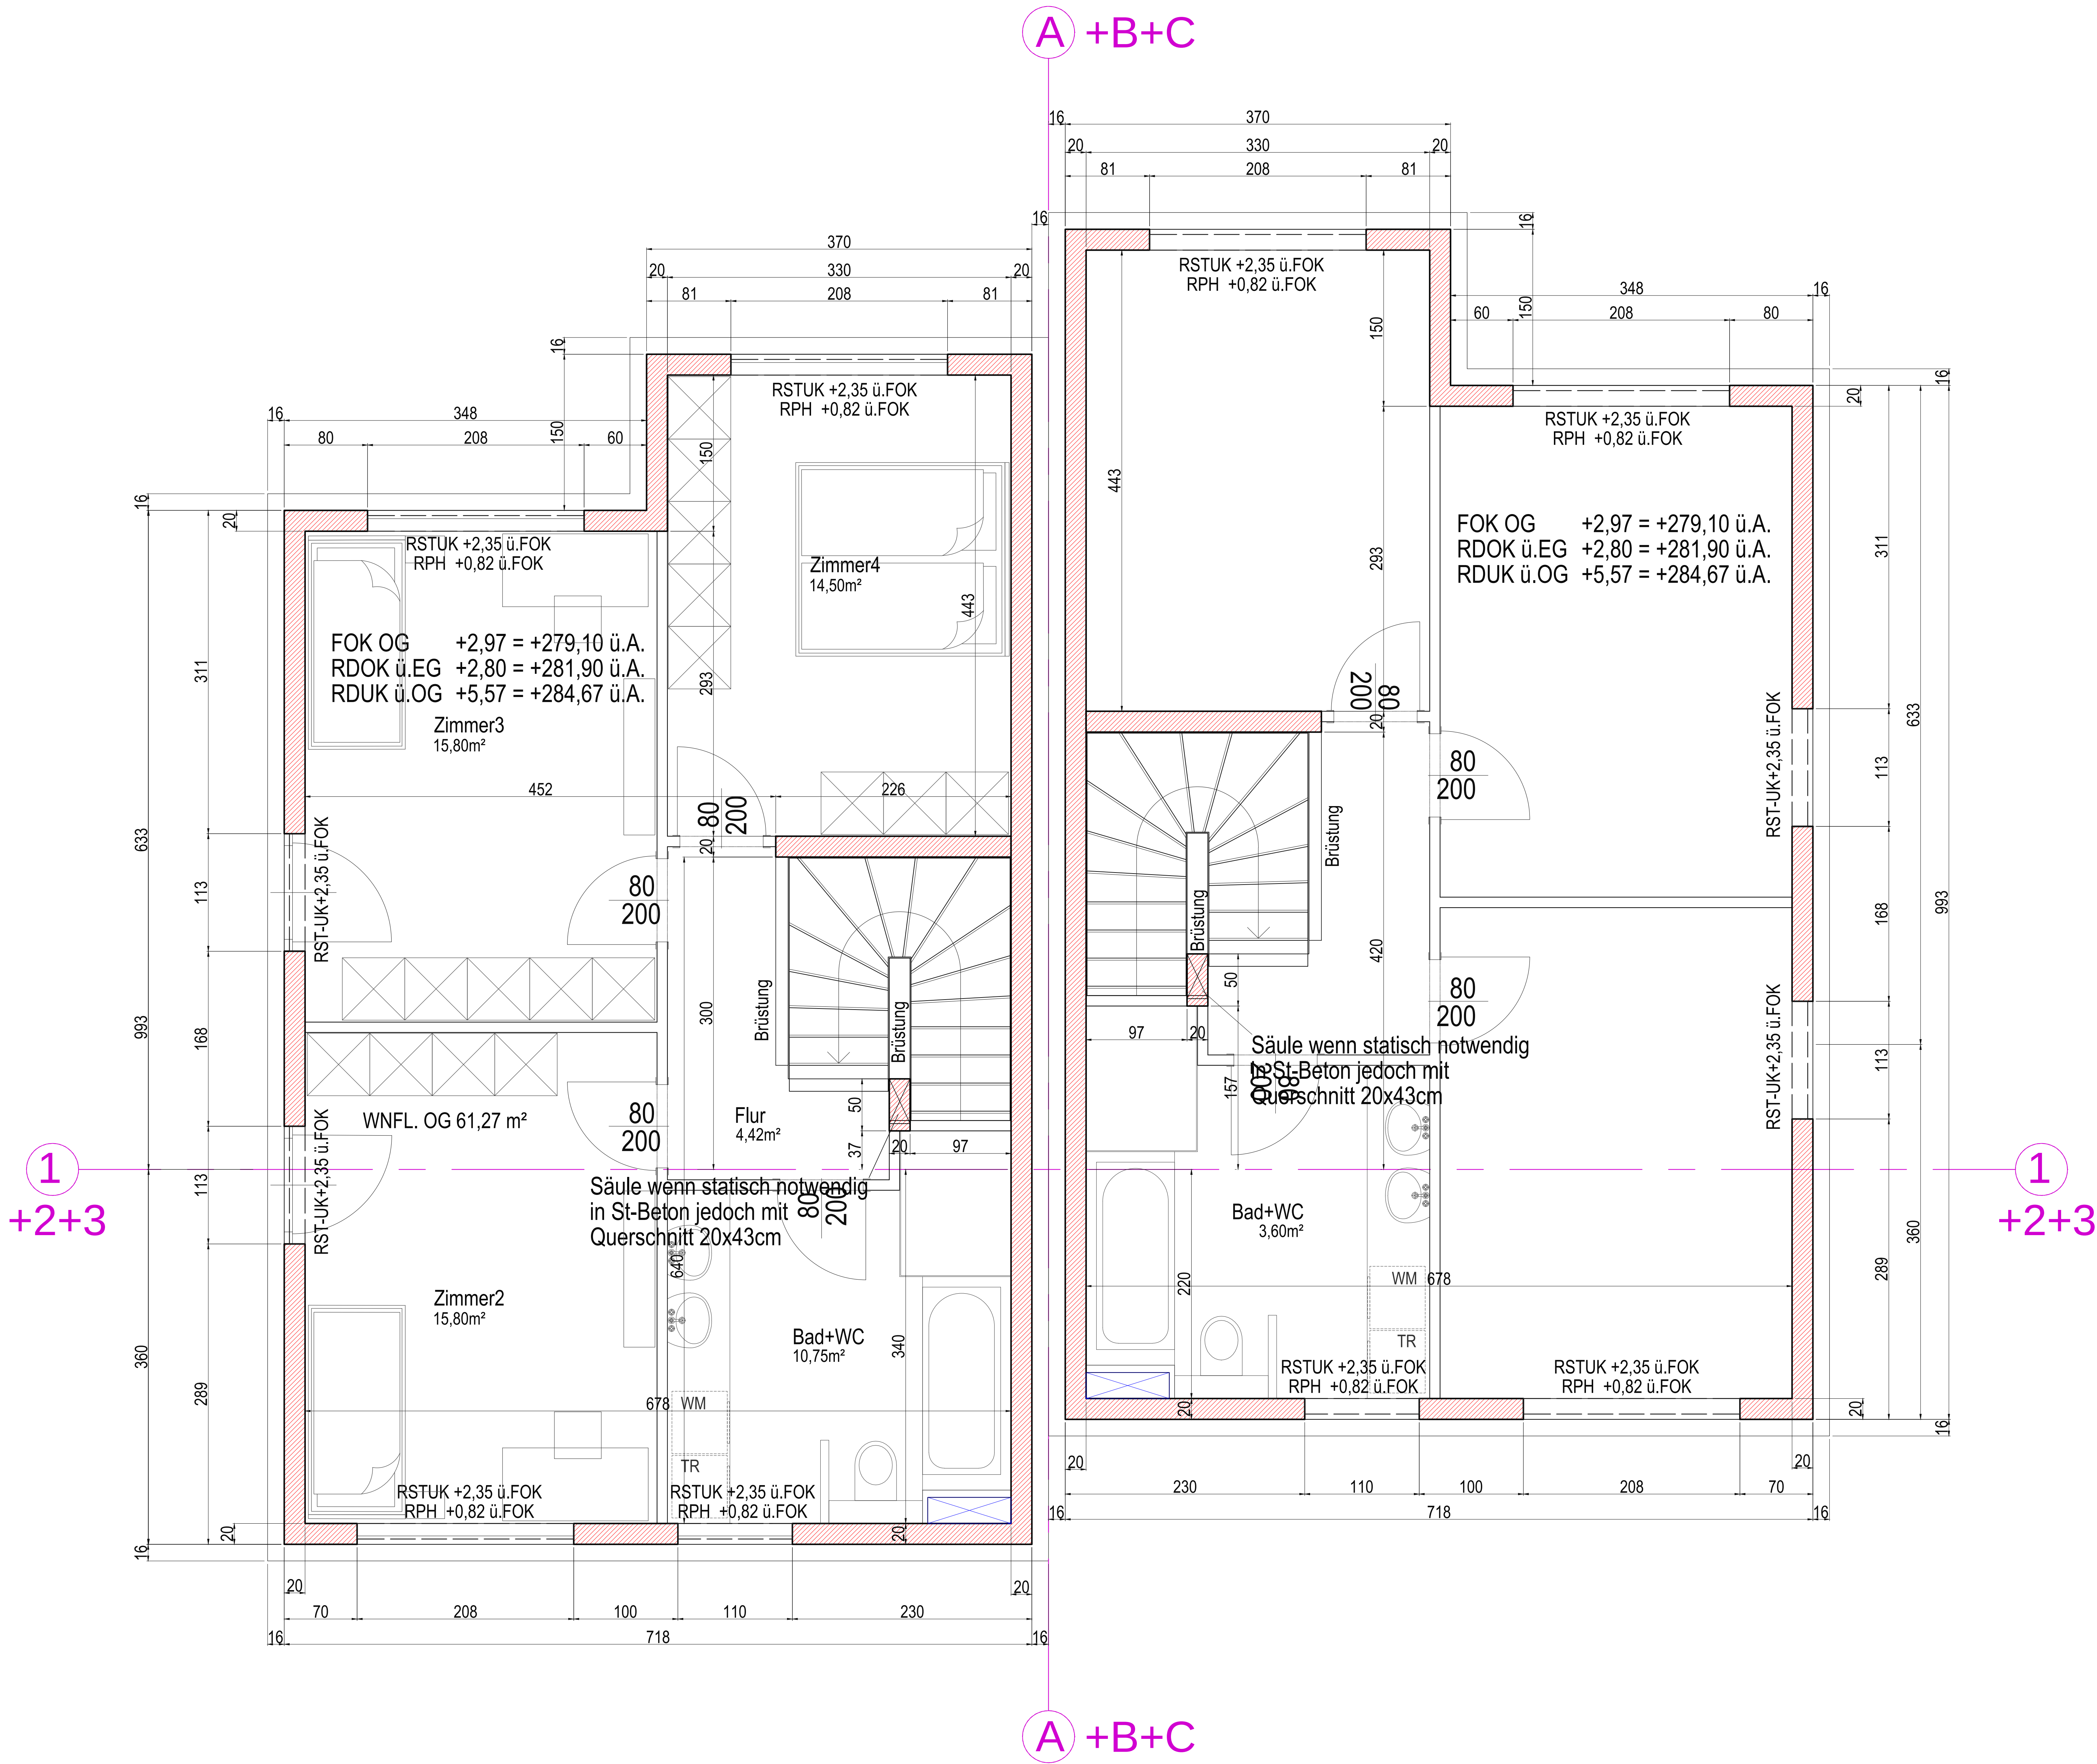

Abkürzungen ROHBAU:

UK	Unterkante
OK	Oberkante
RDUK	Rohdecken-Unterkante von ±0,00 gerechnet
RDOK	Rohdecken-Oberkante von ±0,00 gerechnet
FDUK	Fertige DeckenUK von ±0,00 gerechnet
UZ-UK	Unterzug-Unterkante von Geschoß-FOK gerechnet
RST-UK	Rohsturz-UK von Geschoß-FOK gerechnet
RPH-OK	Rohparapet-OK von Geschoß-FOK gerechnet
FOK	Fertige Fußboden-OK
DDB	Decken-Durchbruch
WDB	Wand-Durchbruch von Geschoß-FOK gerechnet

FROSTRIEGEL

AUFLAGEMAUERWERK

STAHLBETON

HOCHLOCH-ZIEGELMWK.

XPS (Perimeterdämmung)

DECKE UNTERSICHT

Höhenknoten mit folgenden Zusätzen:
PN. beziehen sich auf Projektnull
ü.A. beziehen sich auf Adria-Null
ü.FOK beziehen sich auf die jeweilige Fußboden-OK

PROJEKTNULL = FOK EG = +279,10 ü.A.
(Bauplätze 9 + 10 FOK EG = 278,70 ü.A.)

POLIERPLAN

Einfamilienhausanlage mit Keller

Häuser 1 - 6

ROHBAU

OBERGESCHOSS

Plan Nr.: EF-Trg/2022/PP-OG1b6-00

AUSGABE / ÄNDERUNG:					DATUM:
Projekt: 2551 Enzesfeld-Lindabr., Triestinggasse					
Bauplatz 1 - 6					
Planinhalt: GRUNDRISS					
Planverfasser: GENESIS BAU GmbH Am Bahnhof 2/GL 2, 1220 Wien office@genesisbau.at					Datum: 04.04.2022 Maßstab: M 1:25 Projekt-Nr.: gezeichnet von: