



3. STOCK

FUSSBODENAUFBAU BAD:

- FLIESEN
- ESTRICH LECA 5 cm
- TRENNSCHICHT
- IRITTSCHALLDÄMMUNG:
- 5 cm EXTRUDIERTER PE-SCHAUM
- ISOLIERUNG:
- 2x4 mm POLYMER BITUMENB.
- AUFBETON 8 cm

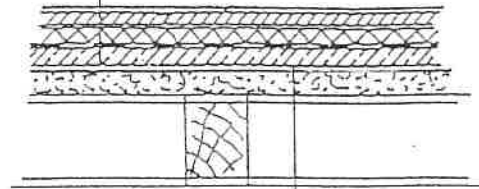

- TRENNSCHICHT
- RESTBESCHÜTTUNG
- TRAMDECKE

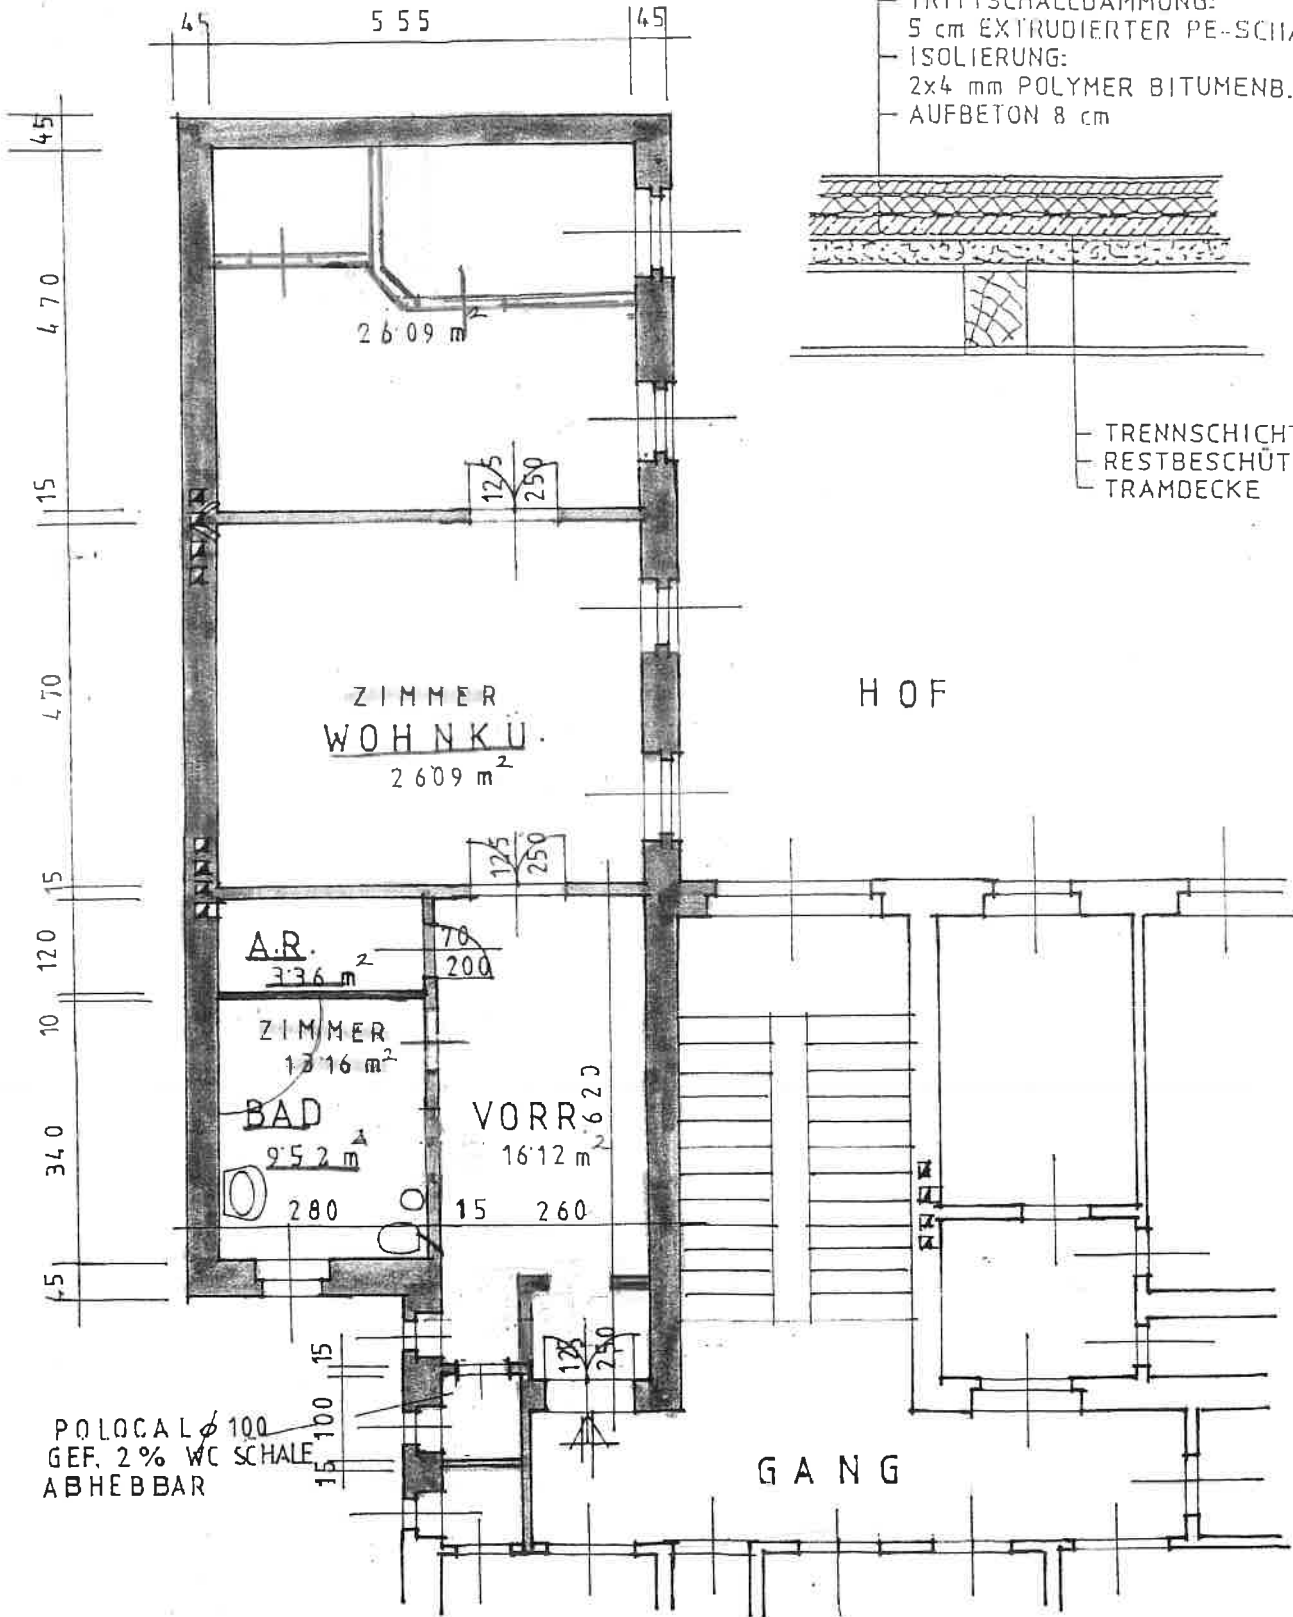

POLOCAL ϕ 100
 GEF. 2% WC SCHALE
 ABHEBBAR

TOP 19	
BESTAND	82.46 m ²
NEU	82.18 m ²