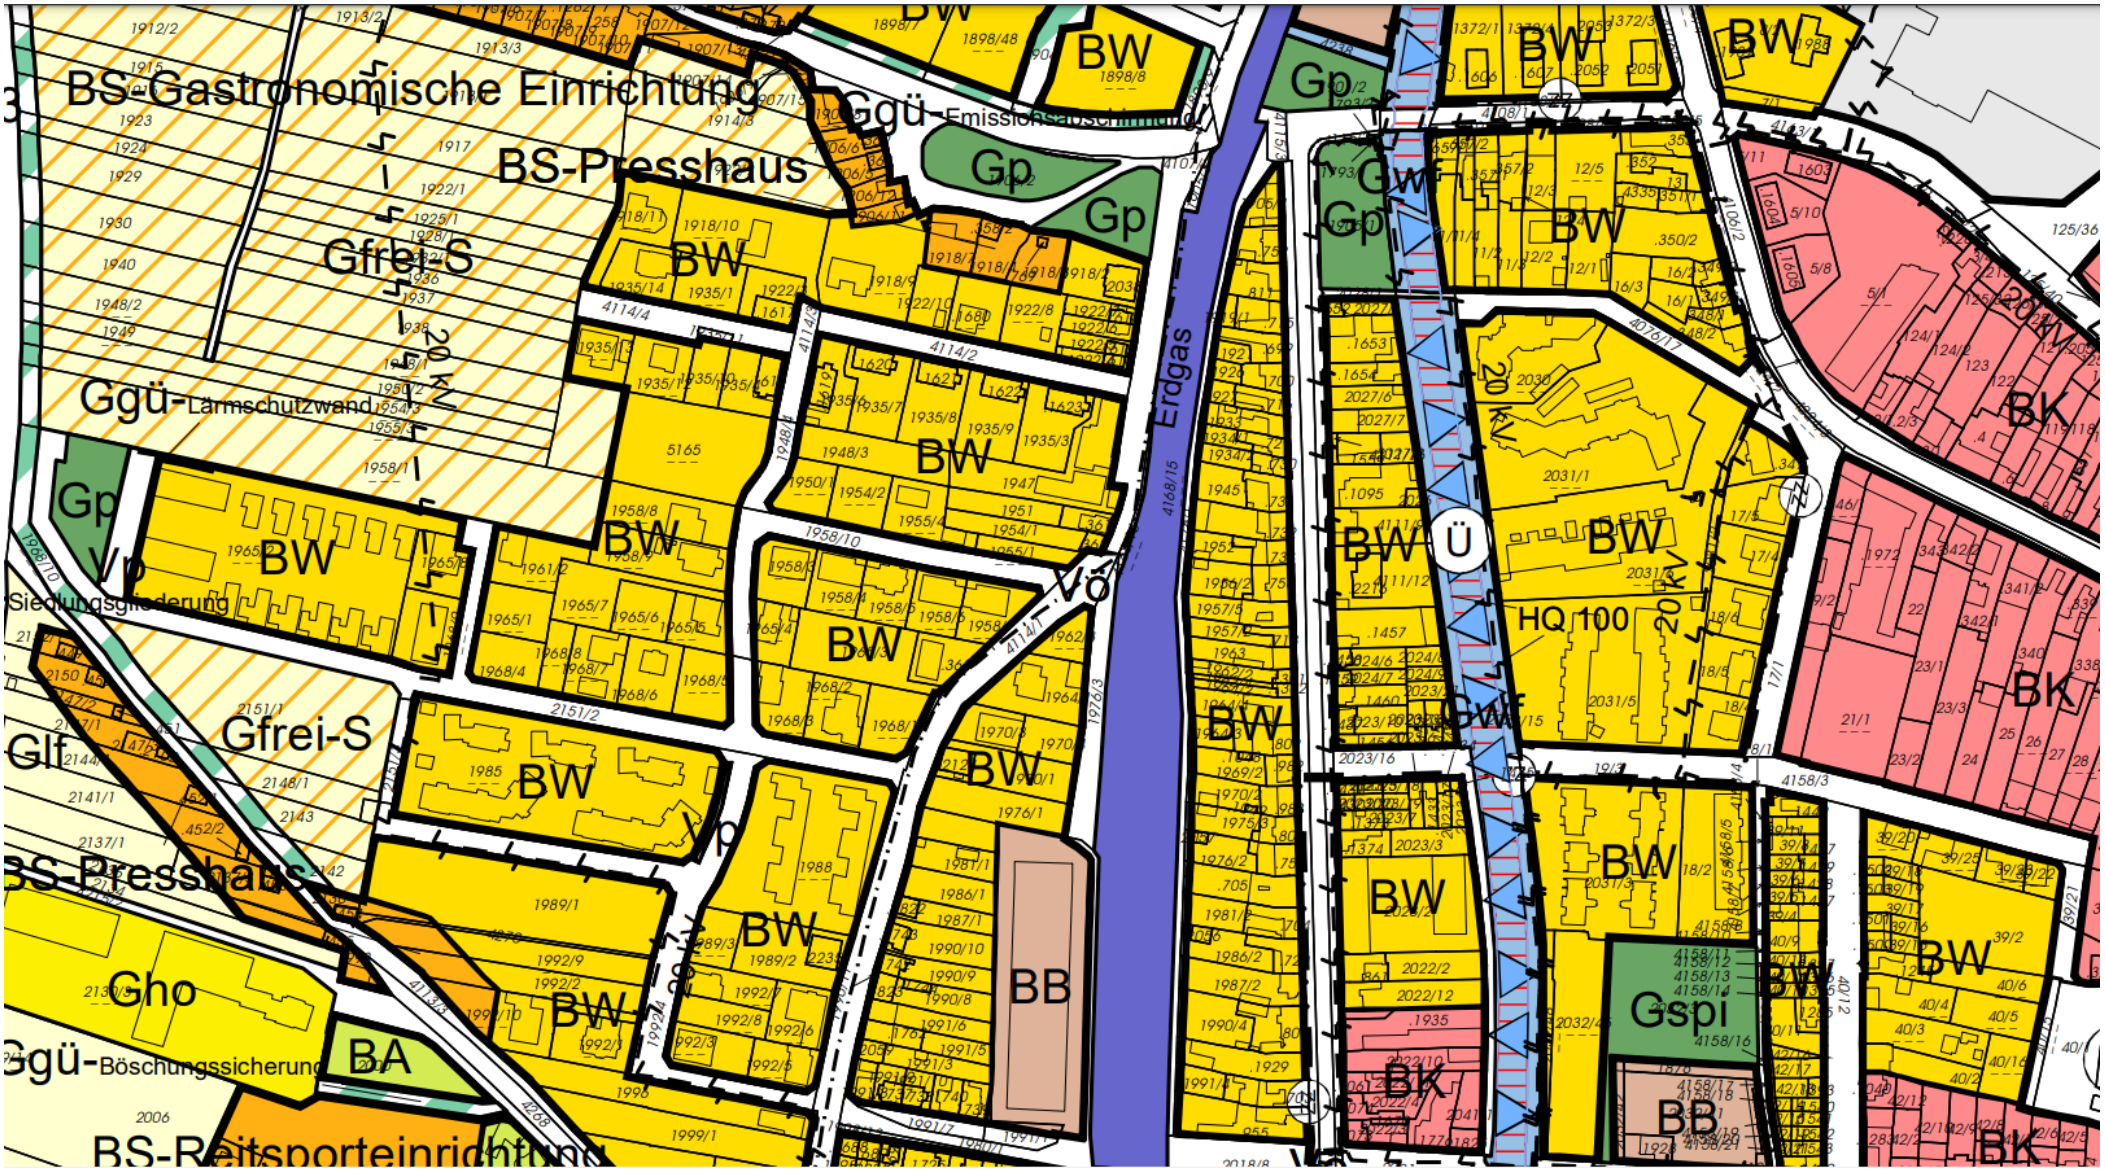
BS-Gastronomische Einrichtung
Ggü-Emissionsabschirmung
BS-Presshaus
Gfrei-S
Ggü-Lärmschutzwand
Gp
BW
Vo
Siedlungsgliederung
Gfrei-S
Glf
BS-Presshaus
Gho
Ggü-Böschungssicherung
BA
BS-Reitsporteinrichtung
BB
Erdgas
20 kV
Ü
HQ 100
Gspi
BK