


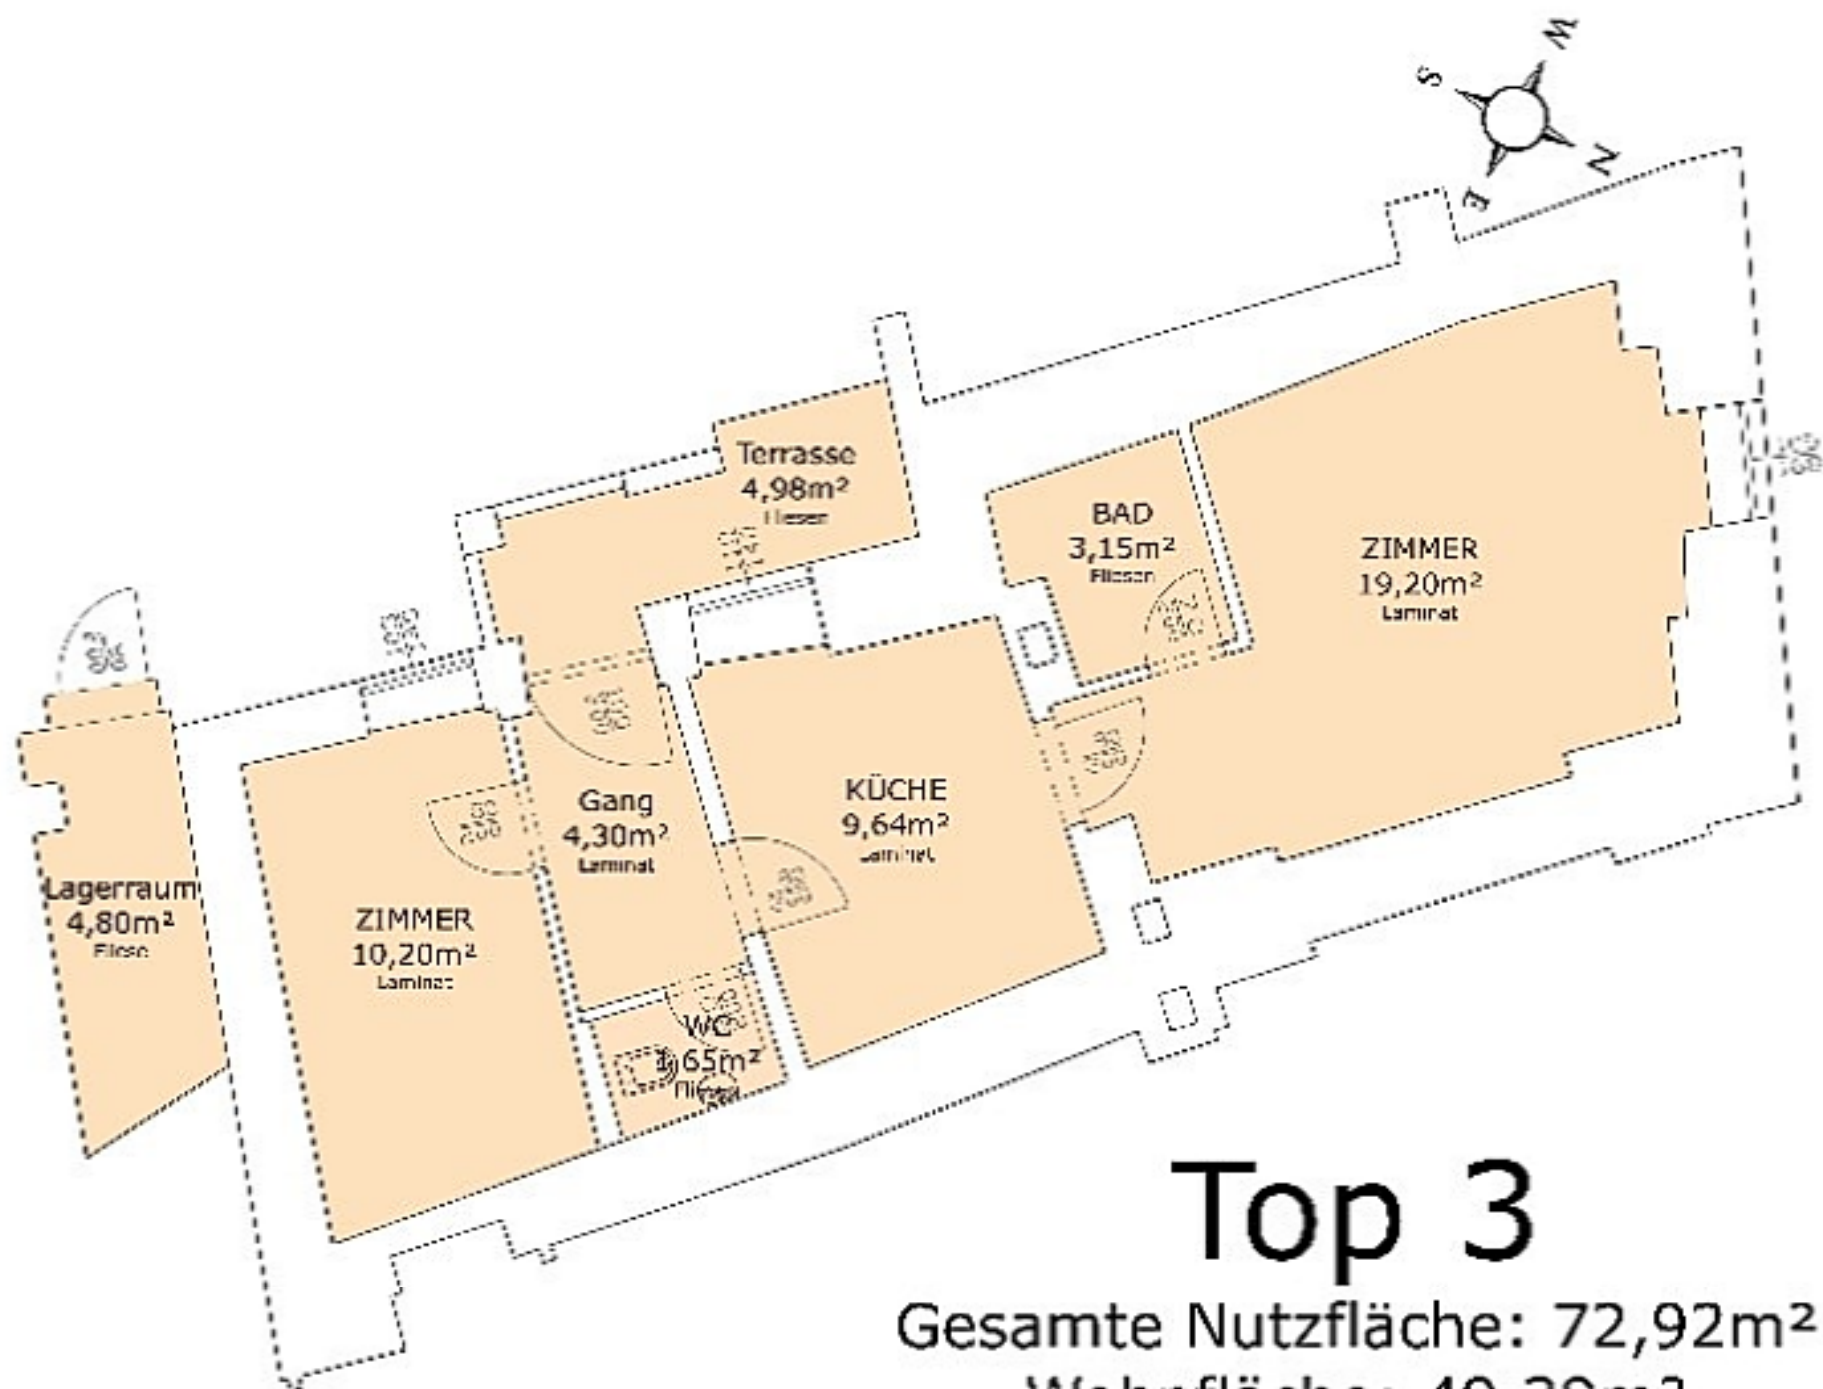

Top 3

Gesamte Nutzfläche: 72,92m²

Wohnfläche: 49,39m²