


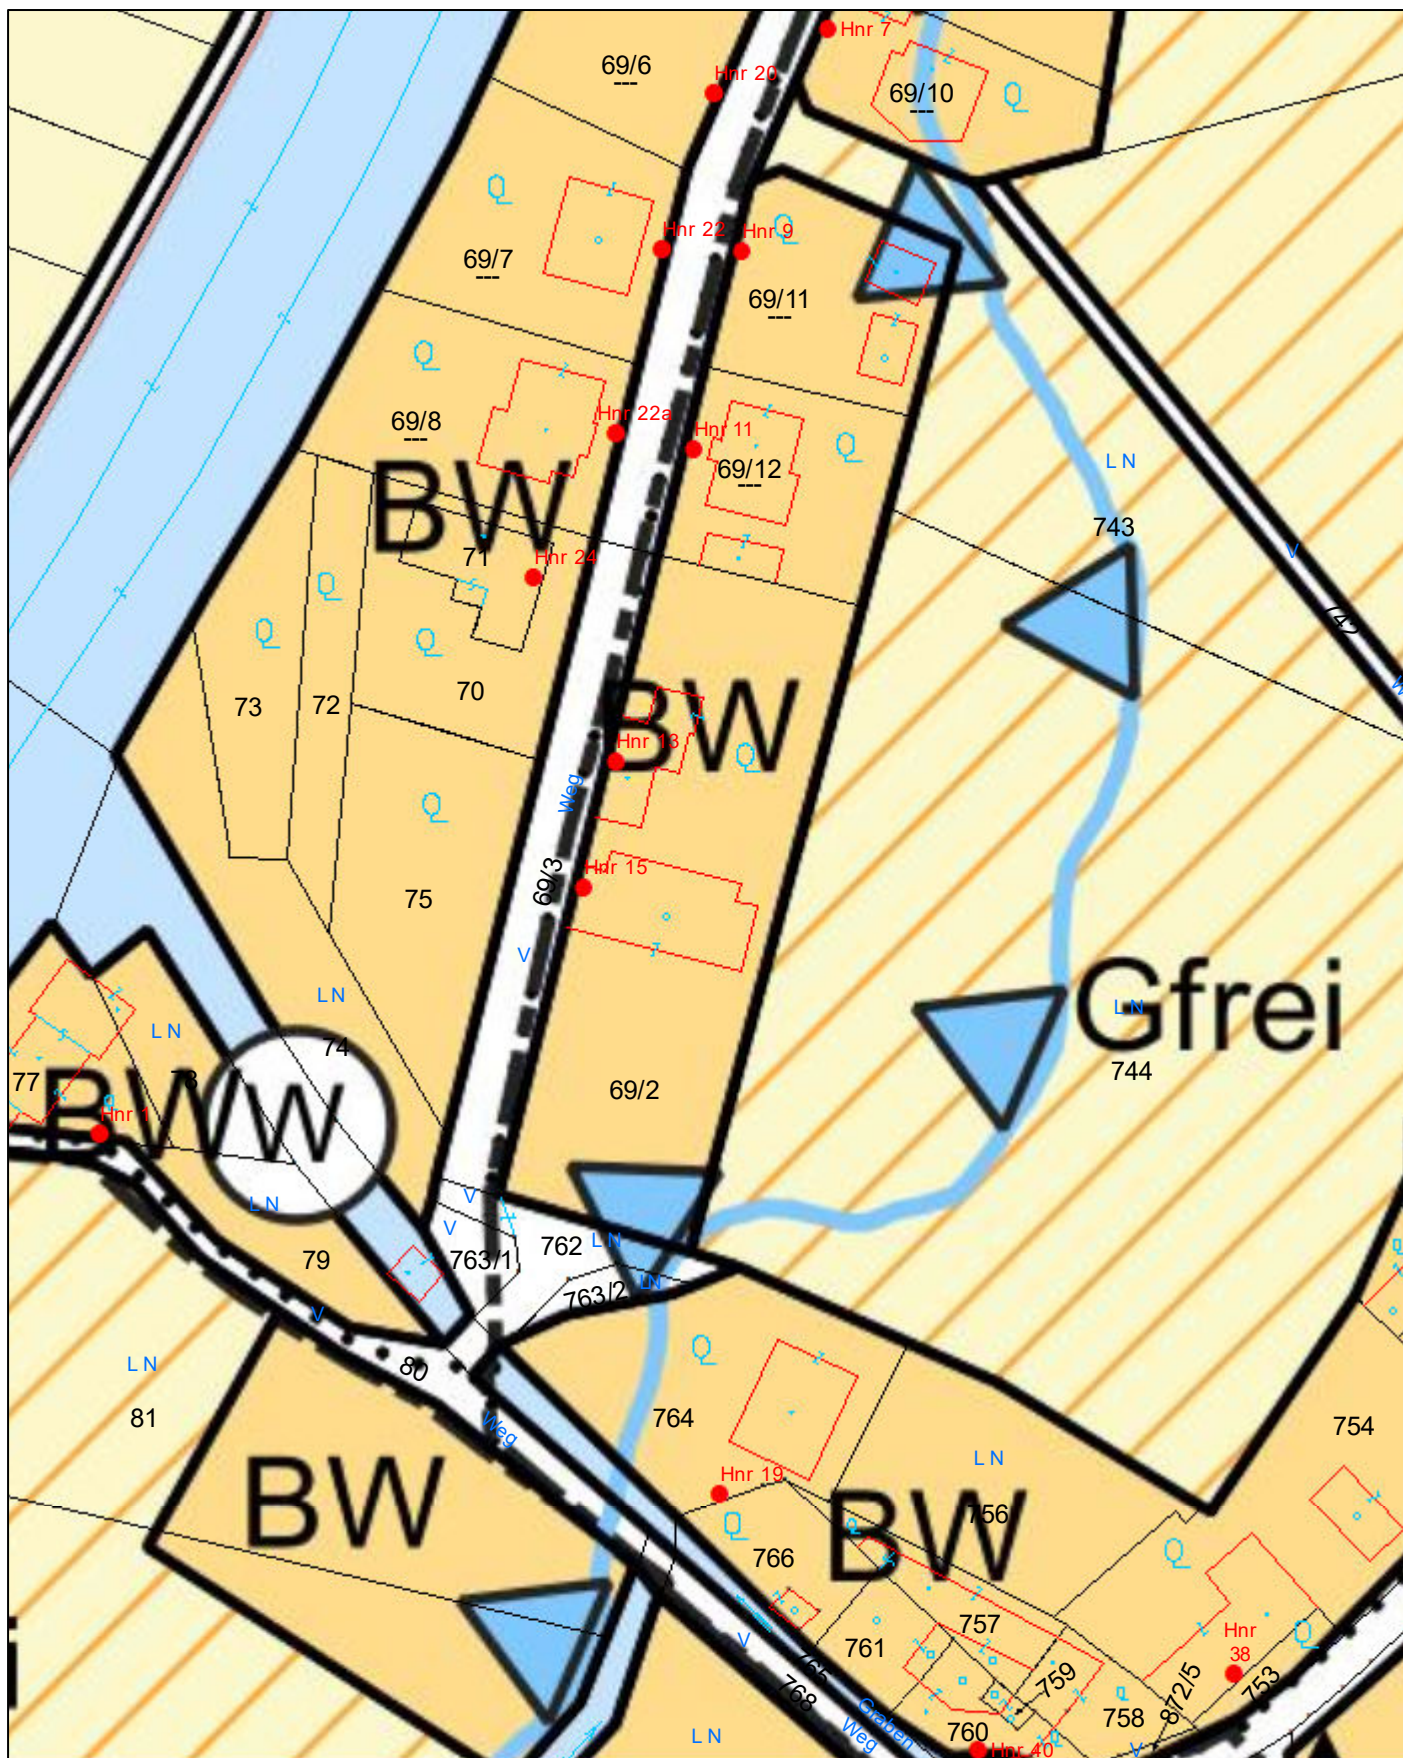

Lageplan

Marktgemeinde Asperhofen

3041 Asperhofen, Gemeindeplatz 1

Tel: 02772/58295

e-Mail: bauamt@asperhofen.at



Plotdatum: 23.01.2025

Maßstab (im Original): 1:1 000

Erstellt durch Anwender:

Melanie Irschik_Aasperhofen

Copyright: DKM - (c) Bundesamt für Eich-und Vermessungswesen

HINWEIS: Rechtsanspruch aus dieser Darstellung nicht ableitbar!

