


Koten prüfen! Naturmasse nehmen!
Fenster und Außentüren Stockaußenmaße
Innentüren – Stocklichte
Kein Ausführungsplan

Wohnnutzfläche WEH I OG 62,28m2

Wohnnutzfläche WEH II OG 62,28m2

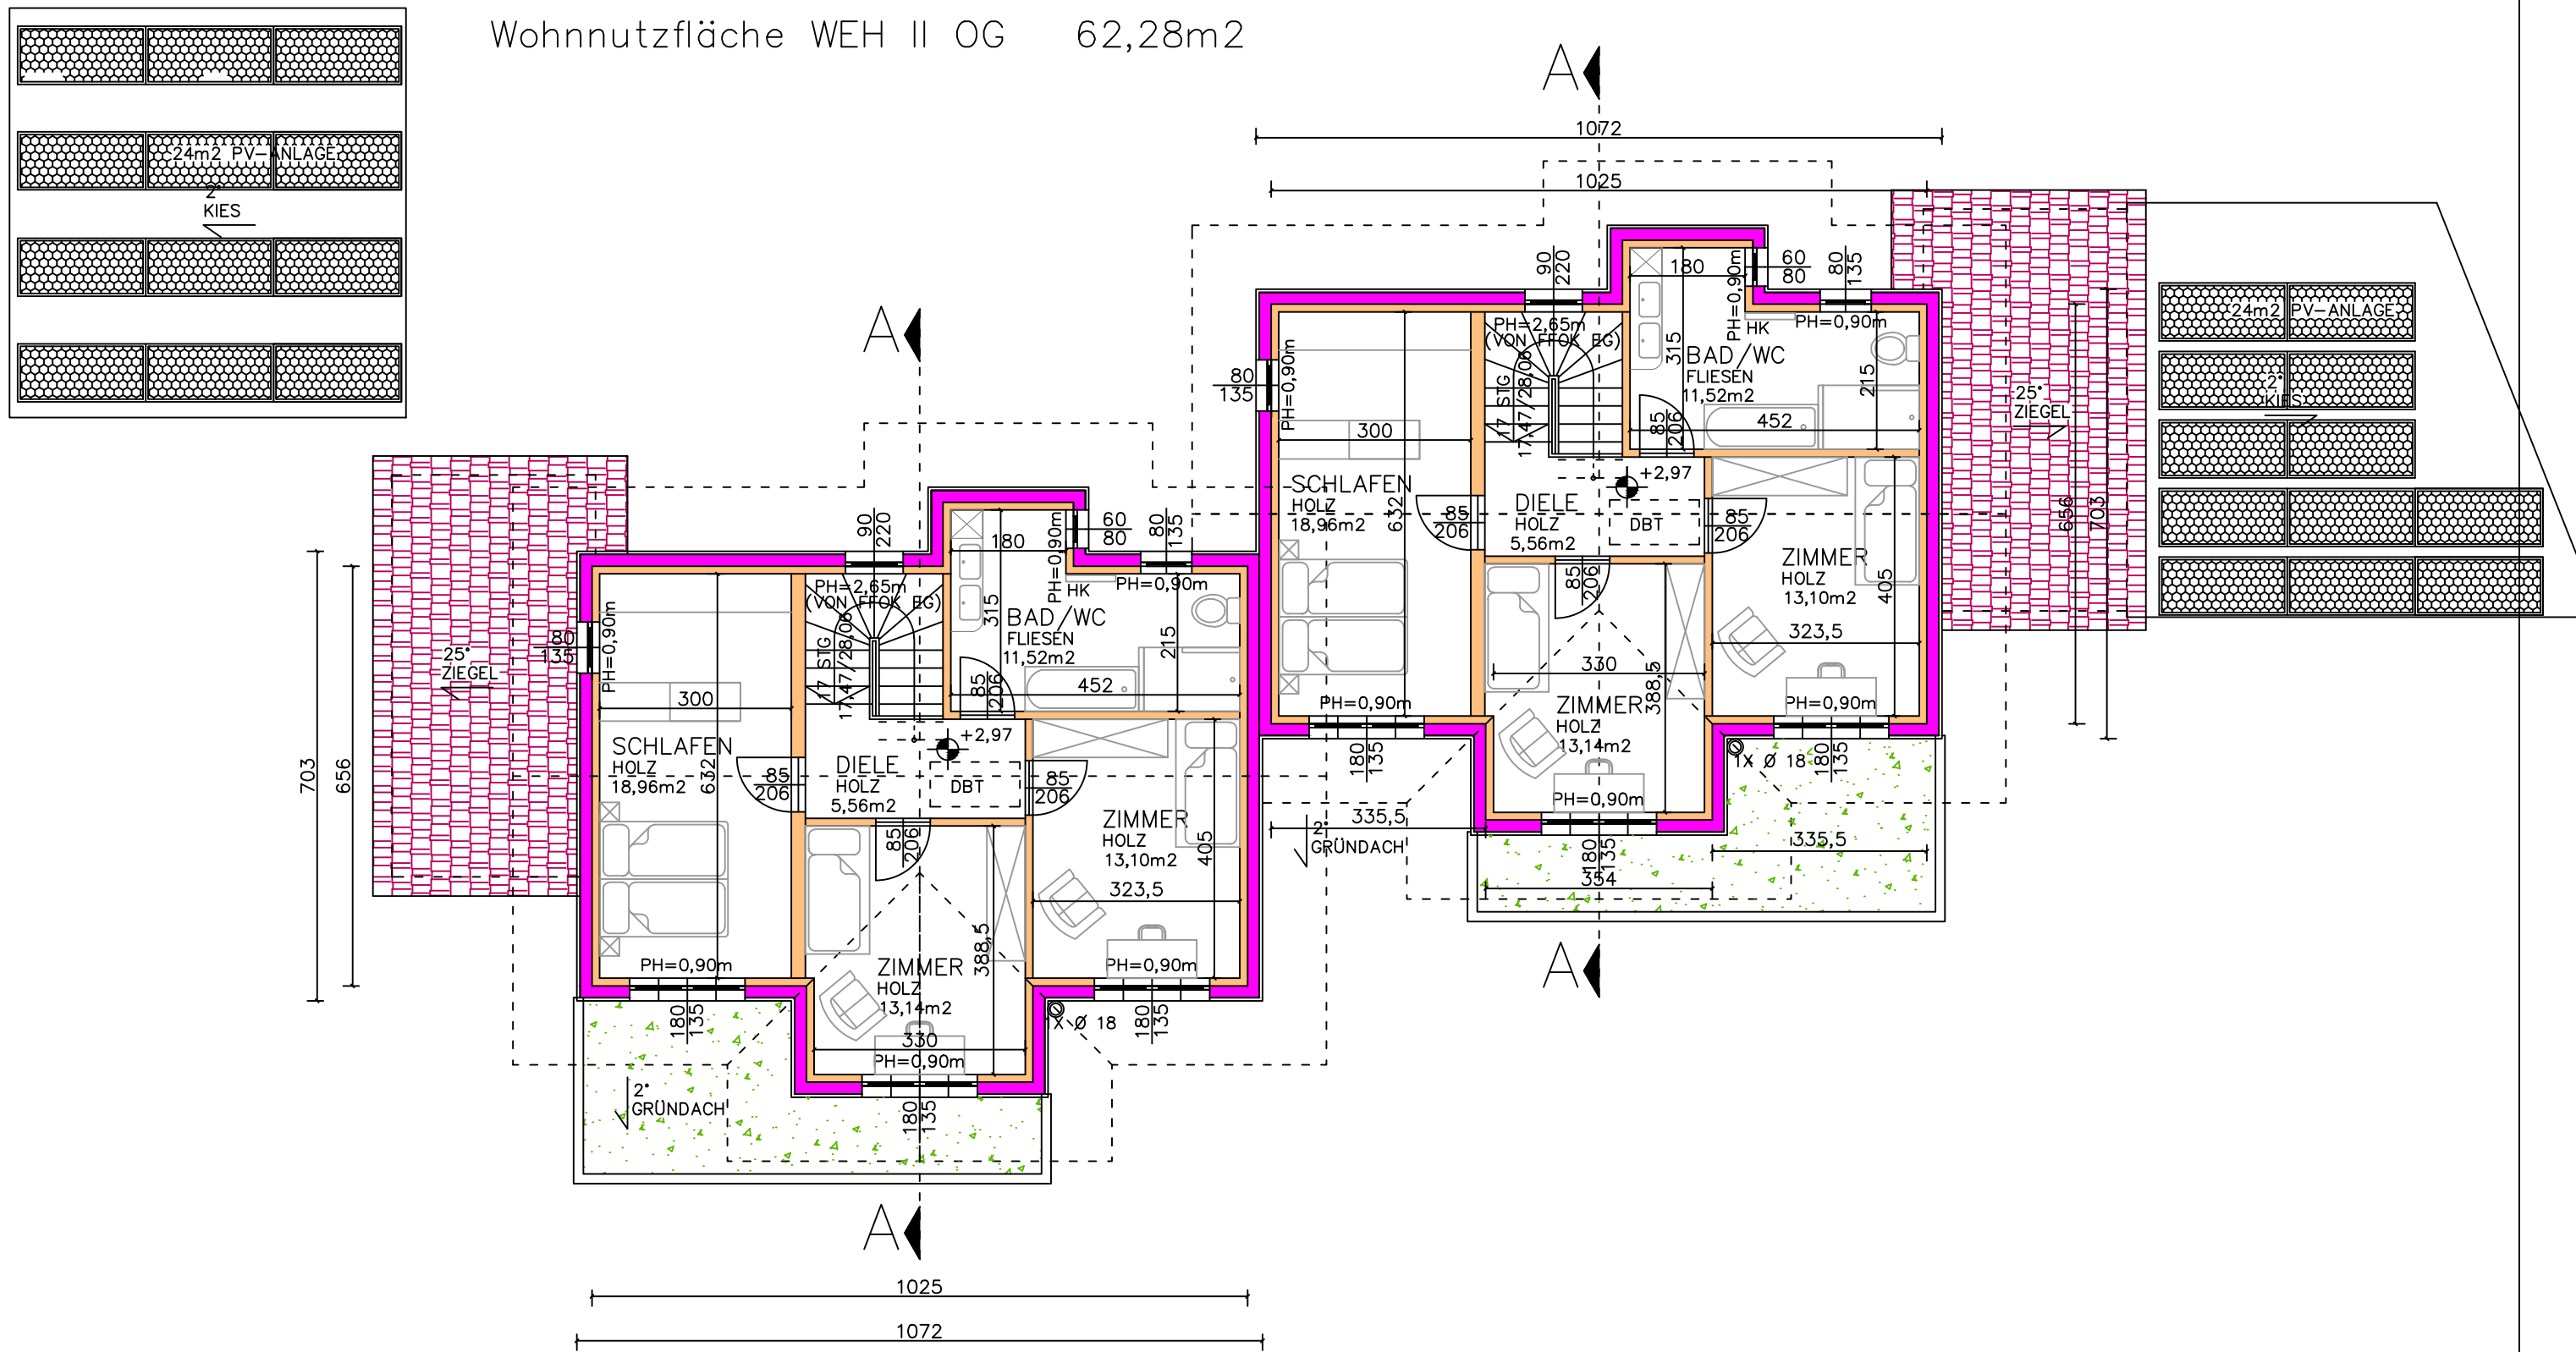

OBERGESCHOSS