
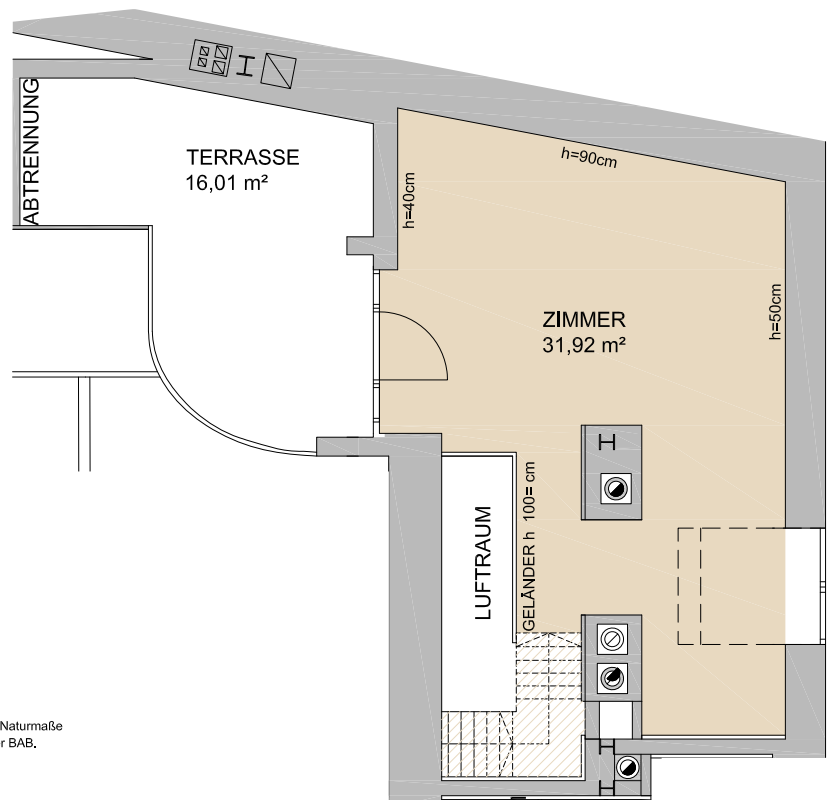


Nutzfläche: 155,78 m²



Terrasse: 16,01 m²

Grundriss

Eigentümer: IG Immobilien Invest GmbH

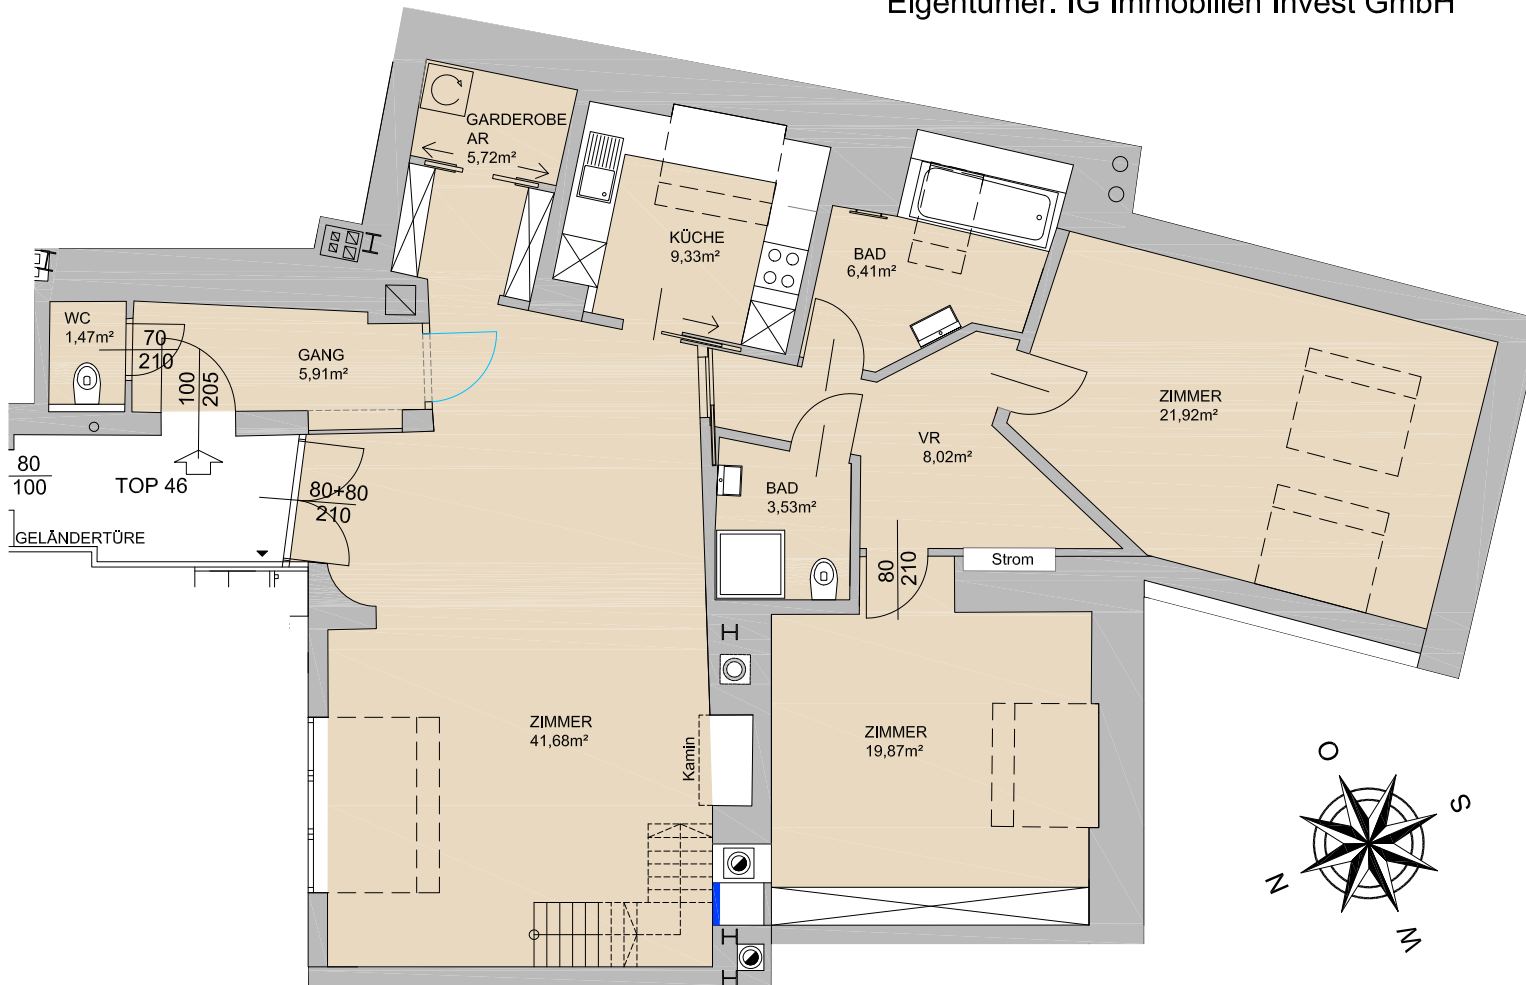

LAGEPLAN - genordet

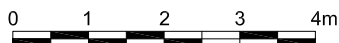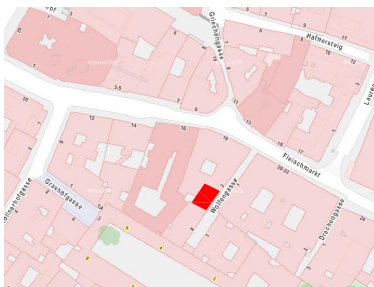

±5,0% Flächendifferenz möglich!

Die in den Plänen vorhandenen Abmessungen sind nicht für die Bestellung von Einbaumöbeln verwendbar - Naturmaße nehmen erforderlich! Änderungen vorbehalten! Die Einrichtung ist illustrativ dargestellt. Ausstattung lt. gültiger BAB.