


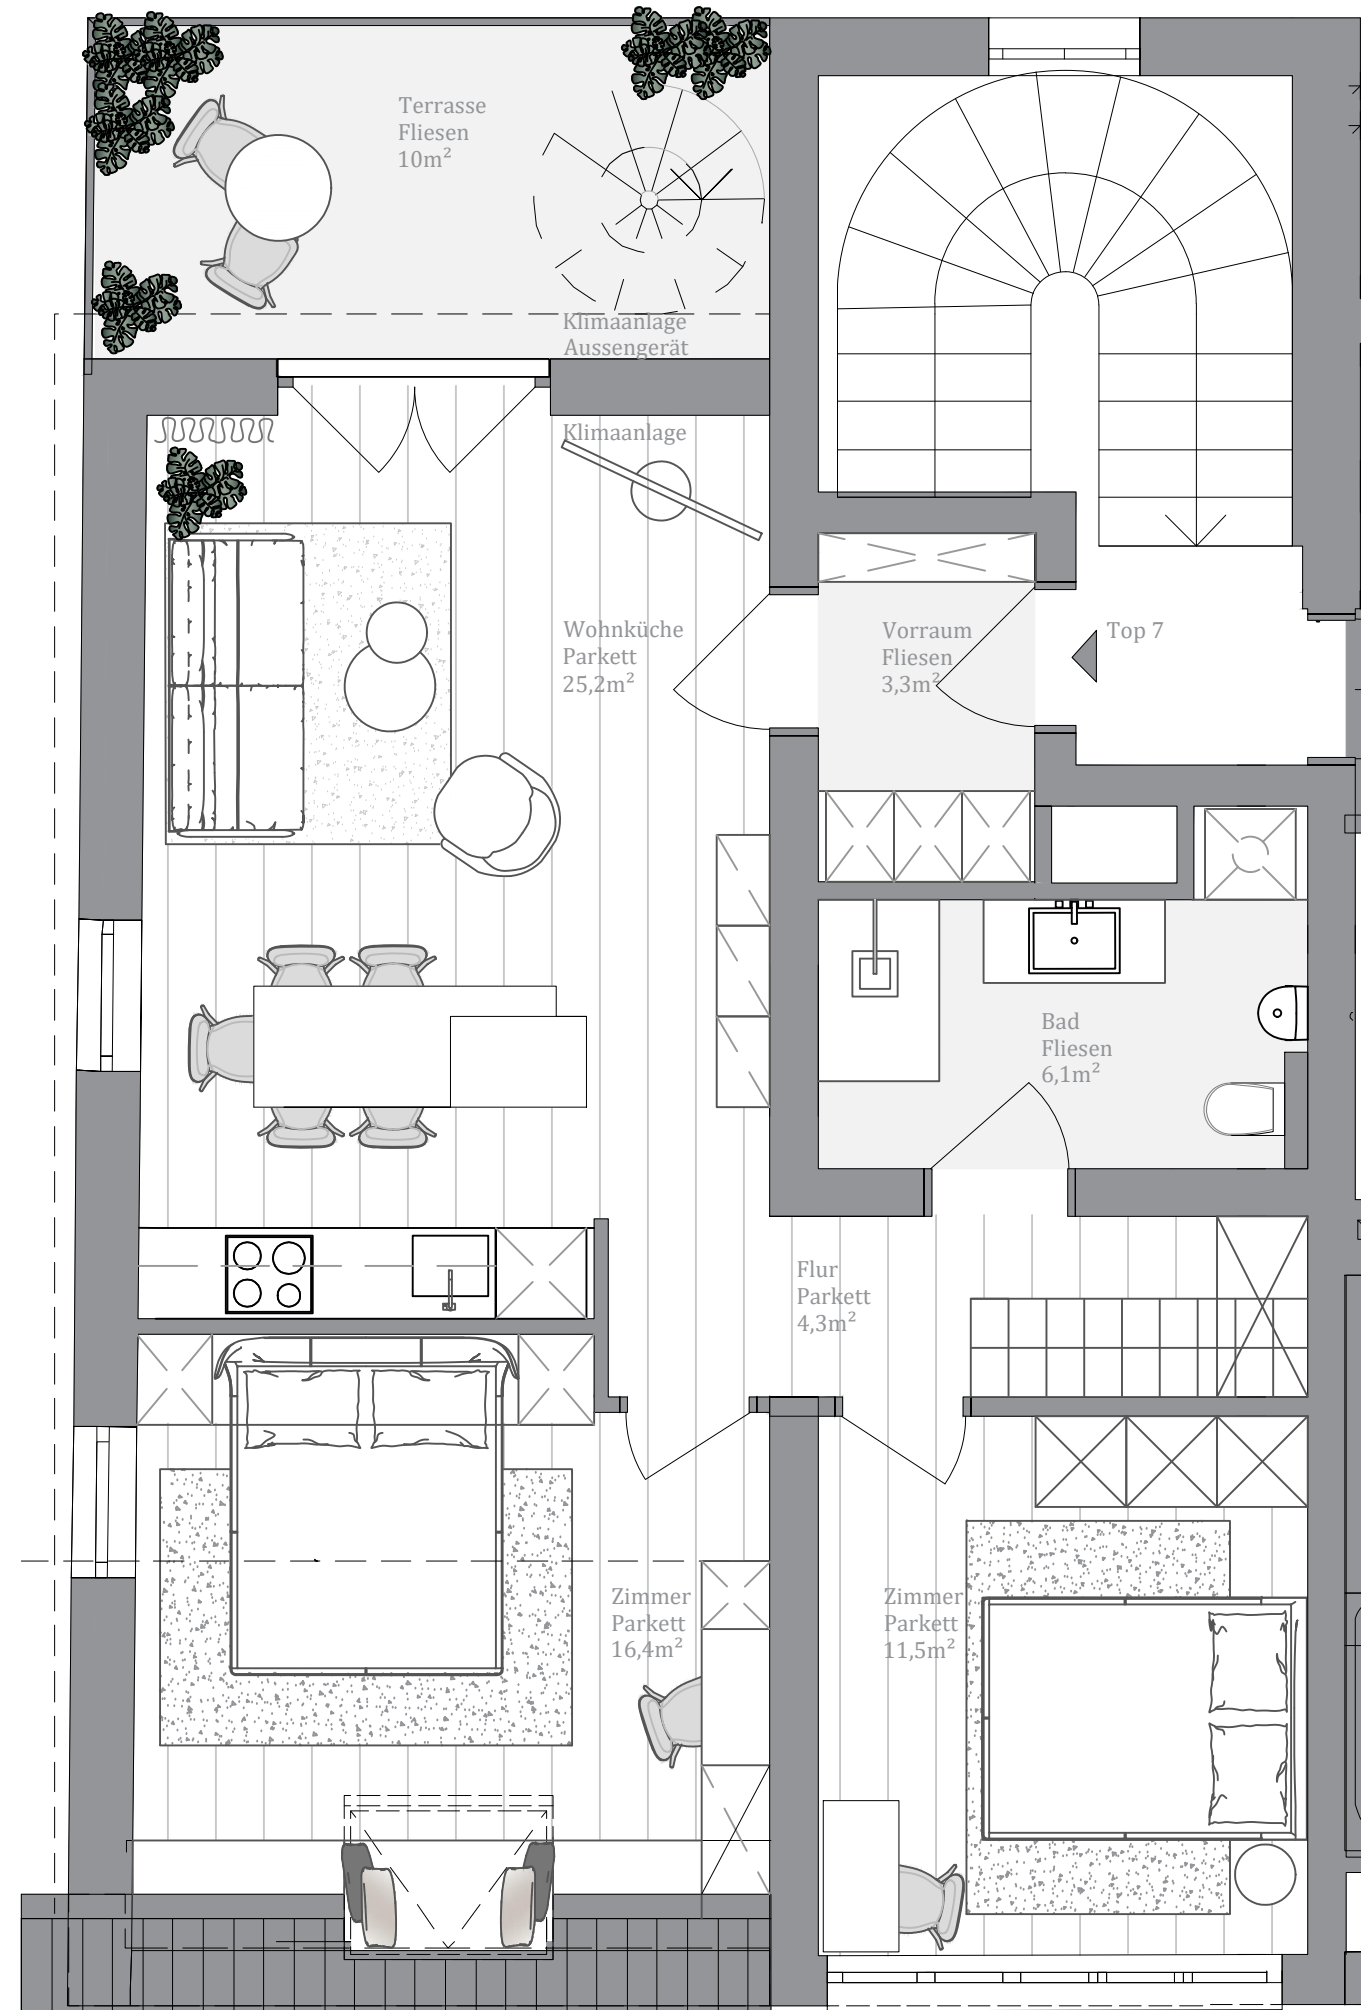

Ebene 1
M 1:50

Atelier und Dachterrasse
M 1:50

