



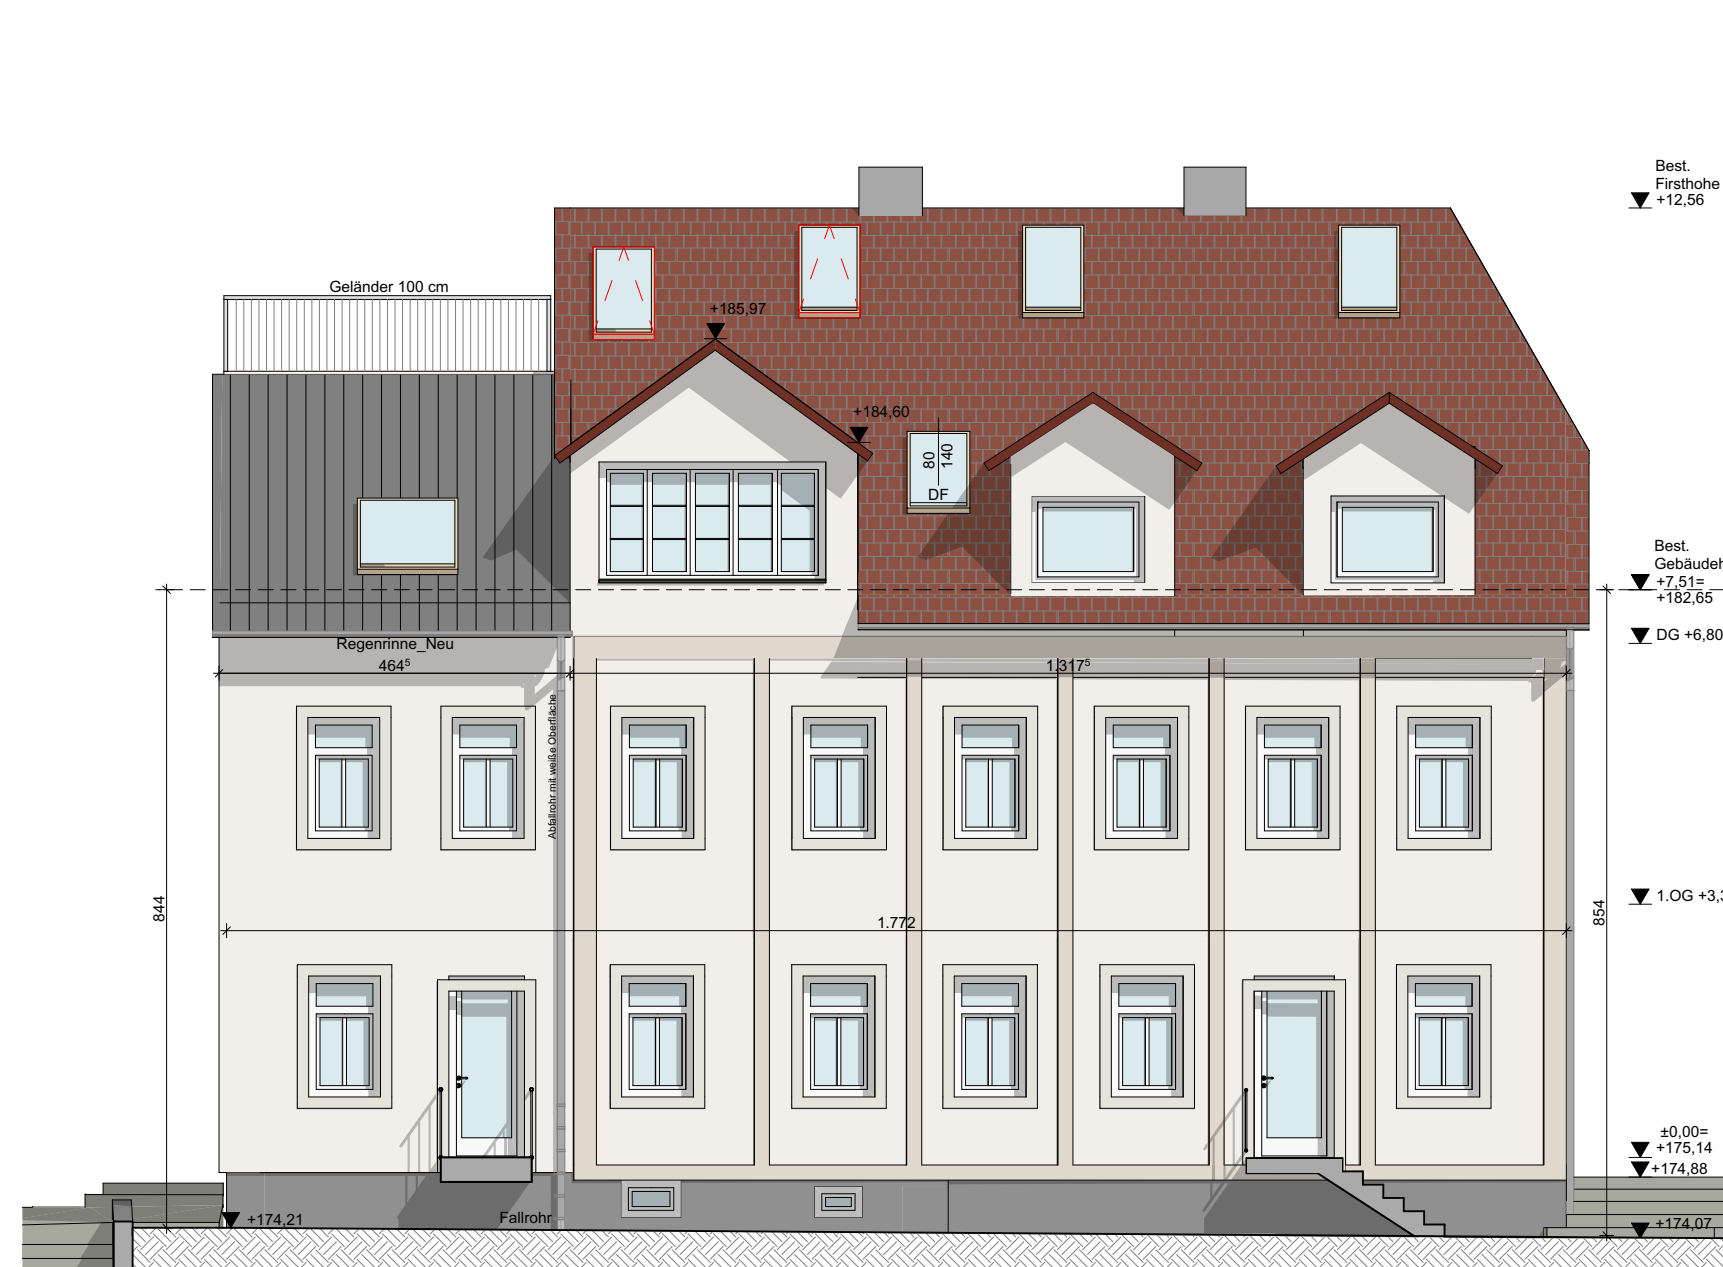


ANSICHT NORDOST 1:100

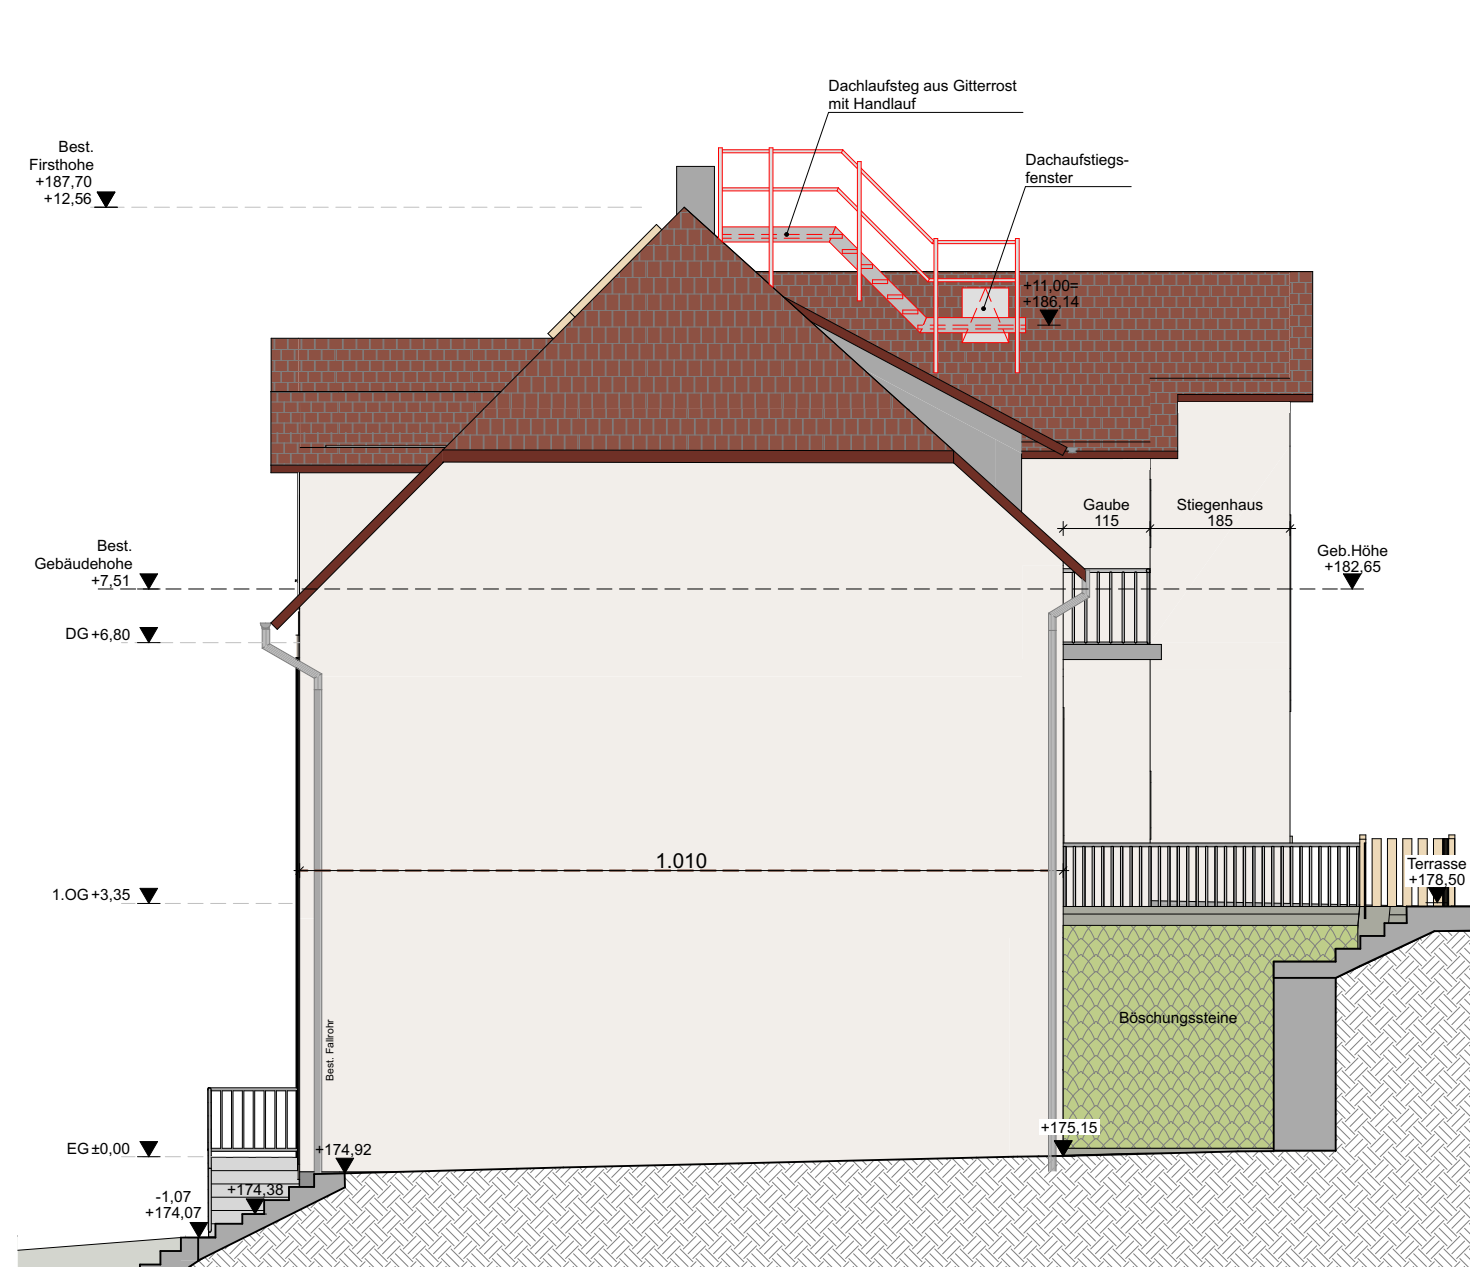

ANSICHT NORDWEST 1:100



ANSICHT SÜDWEST 1:100

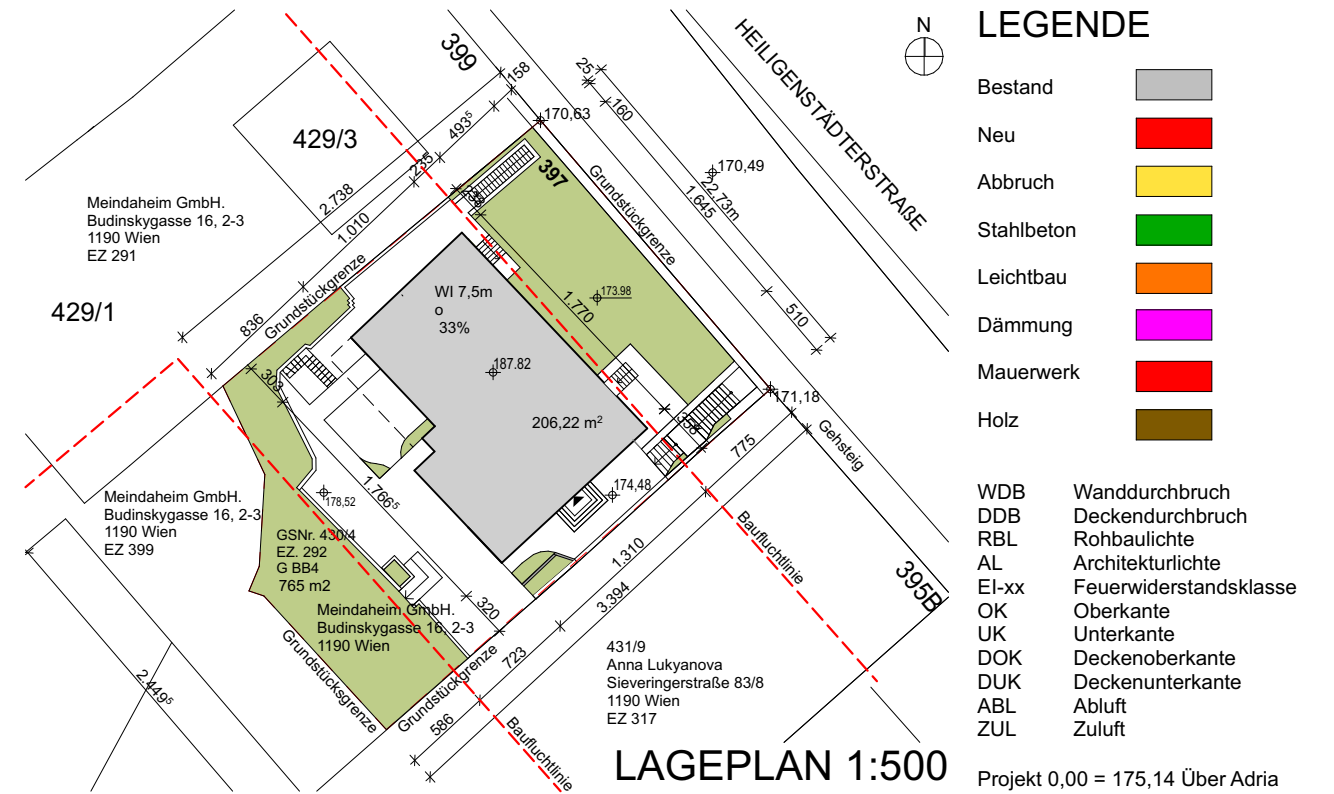

EINREICHPLAN 4.AUSWECHSELUNG

über den Anbau des Dachaufstegs und
Dachflächenfenster bei Top 7, auf dem Grundstück
in der Heiligenstädterstraße 397, 1190 Wien

KG: 01505 Kahlenbergerdorf
Gst.Nr.: 430/4
EZ:292

Planinhalt:
Grundrisse, Ansichten

Plannummer:
H397/2024/AUSW/T7

Datum: 14.05.2024

Parie: (A) (B) (C) (D)


Grundeigentümer:
Mein Daheim AT GmbH
FN451112A
Budinskygasse 16/2+3
1190 Wien

Bauwerber:


Planverfasser:

Bauführer:


Behörde:
Baupolizei - MA 37 Gebietsgruppe West
Kleinvolumige Bauvorhaben 2
Spetterbrücke 4, 1160 Wien
Geschäftszahl MA37/575119-2018-33

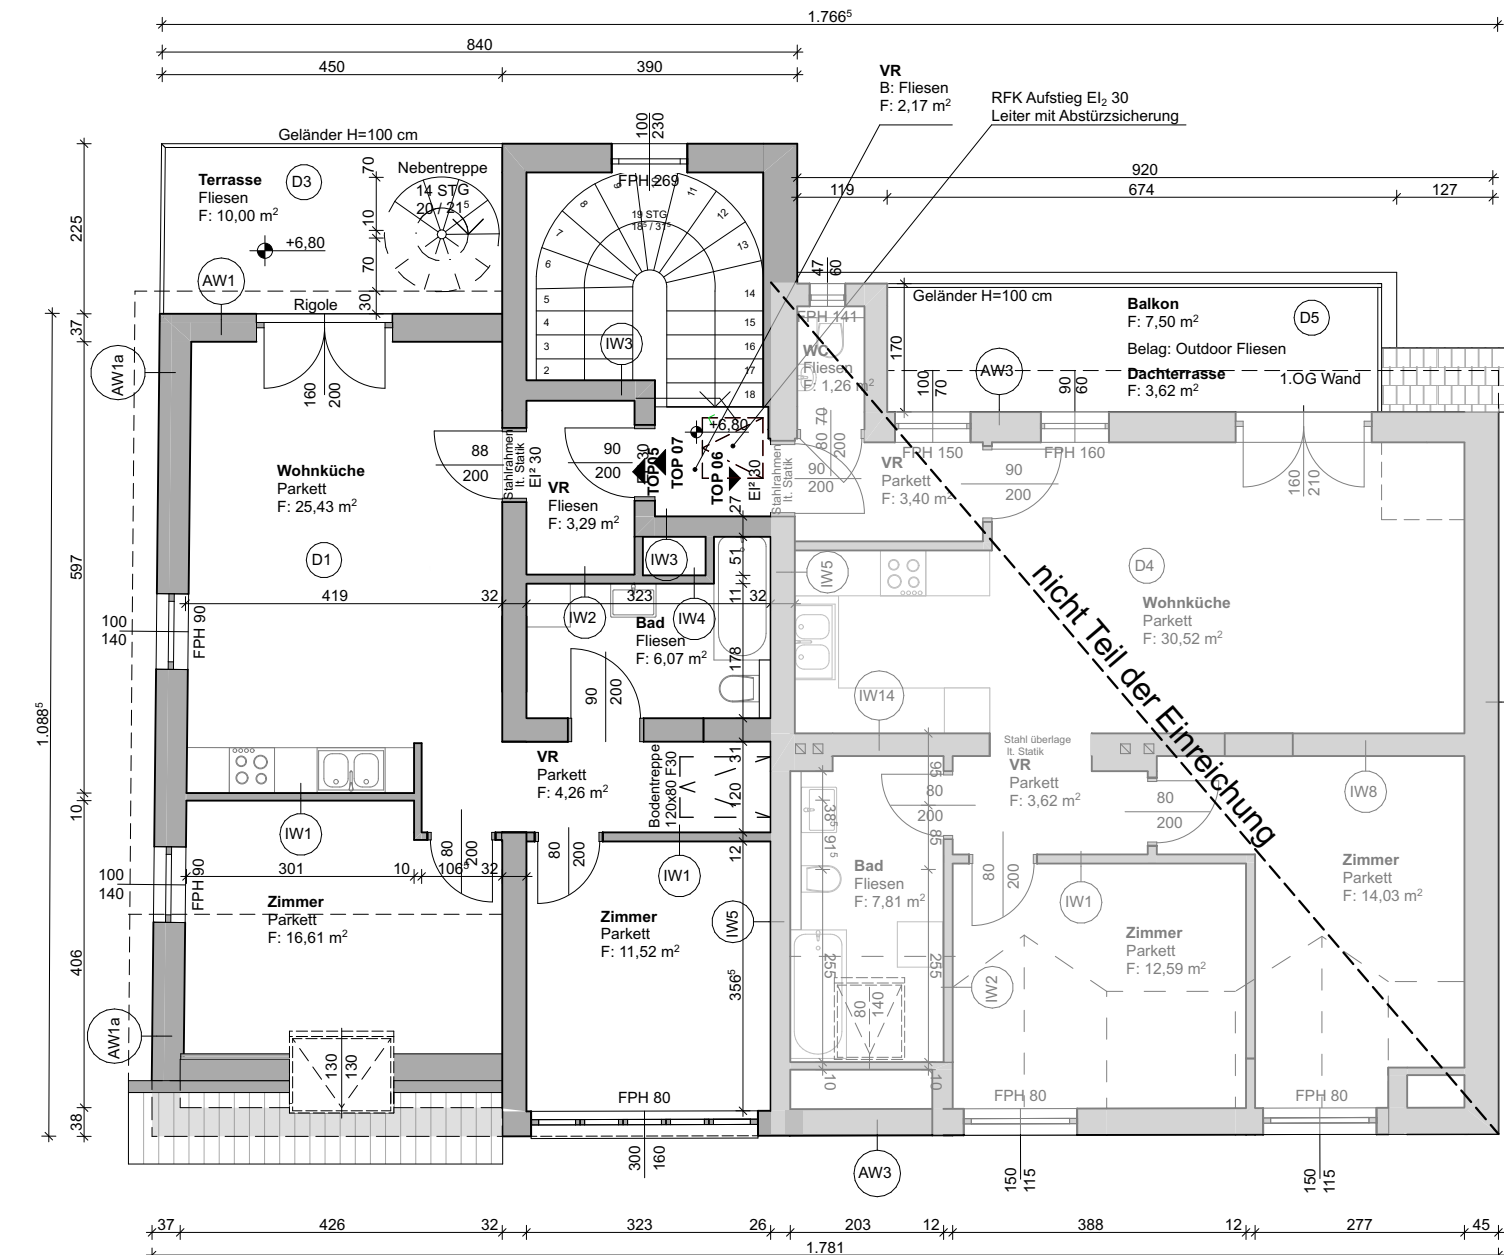

DACHGESCHOSS 1:100

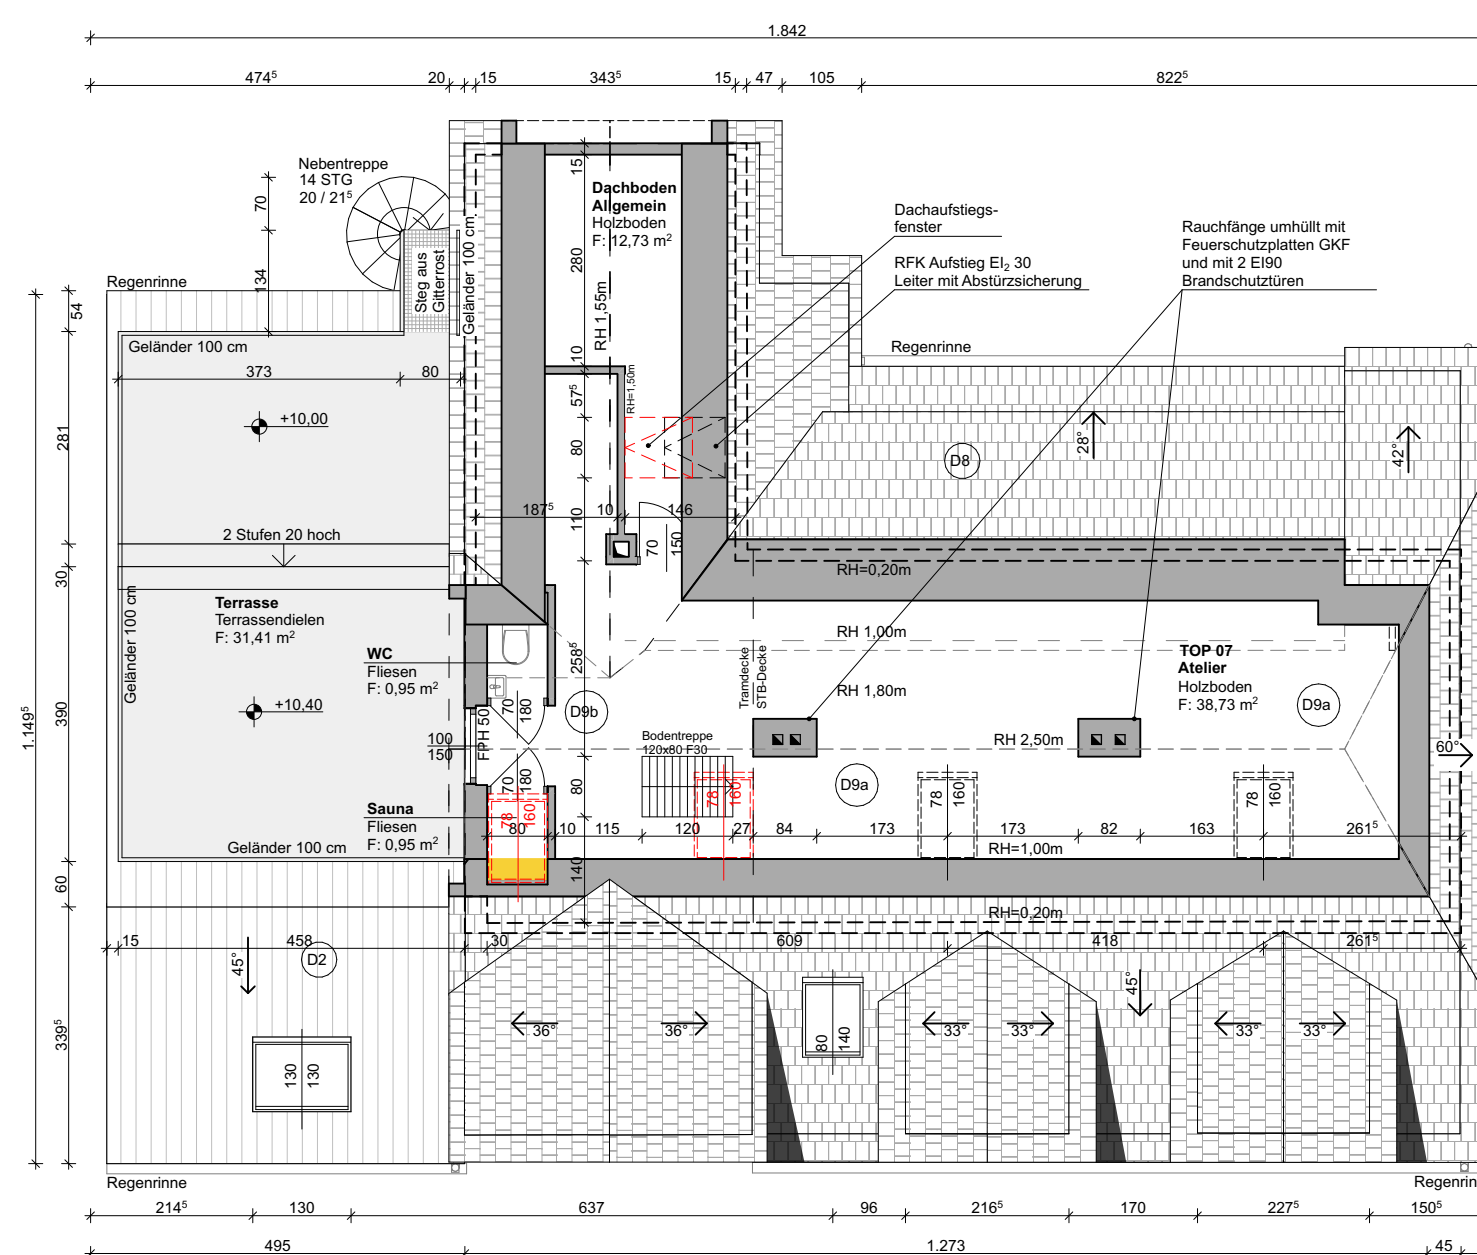

DACHBODEN 1:100

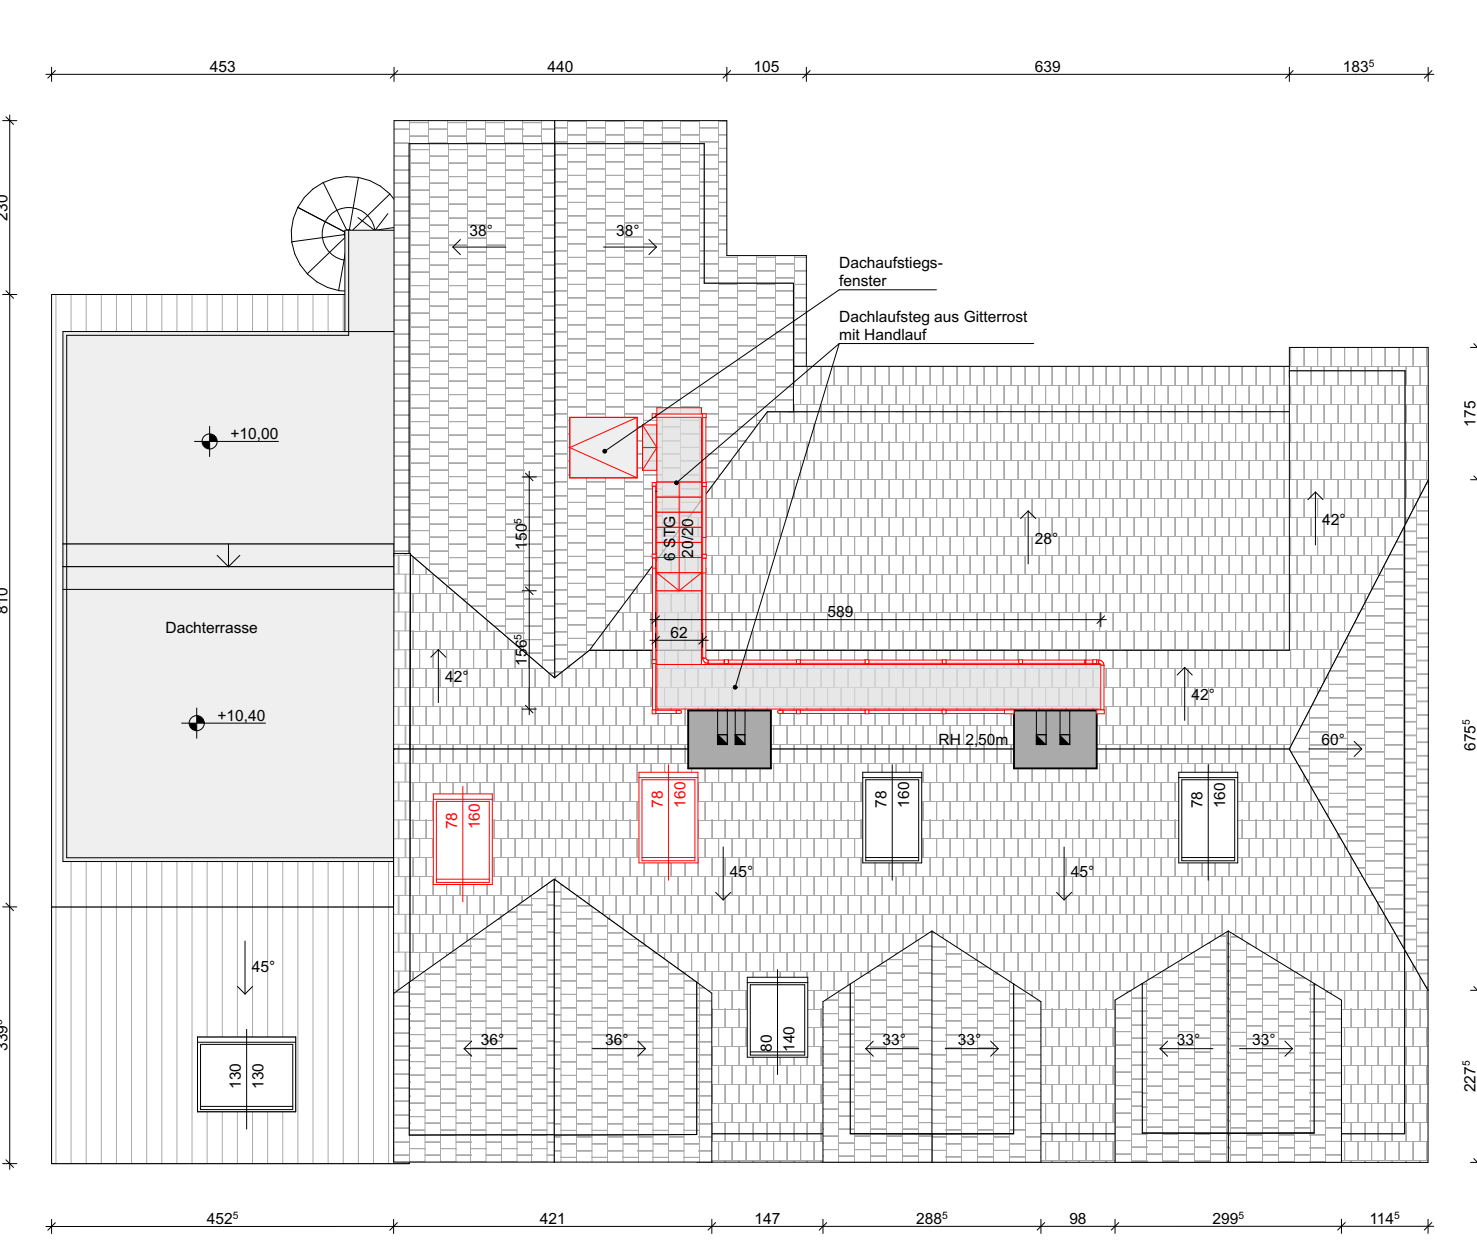

DACHDRAUF SICHT 1:100