


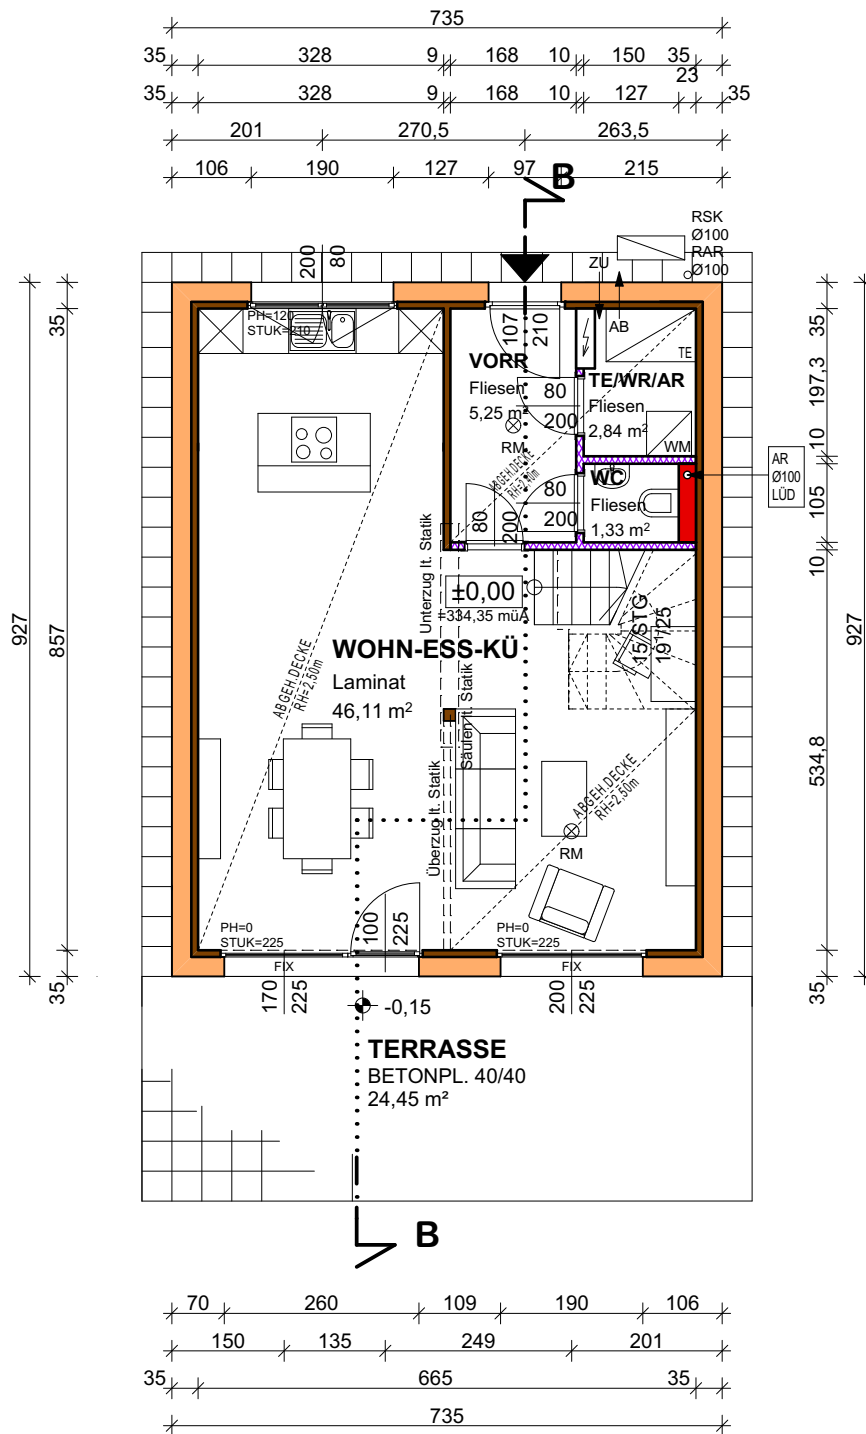

NUTZFLÄCHEN:

EG: 55,53m²

OG: 50,73m²

Summe: 106,26m²

Stiegenfl. 3,78m²

Gesamt: 110,04m²

EG M 1 : 100
TYP 110