


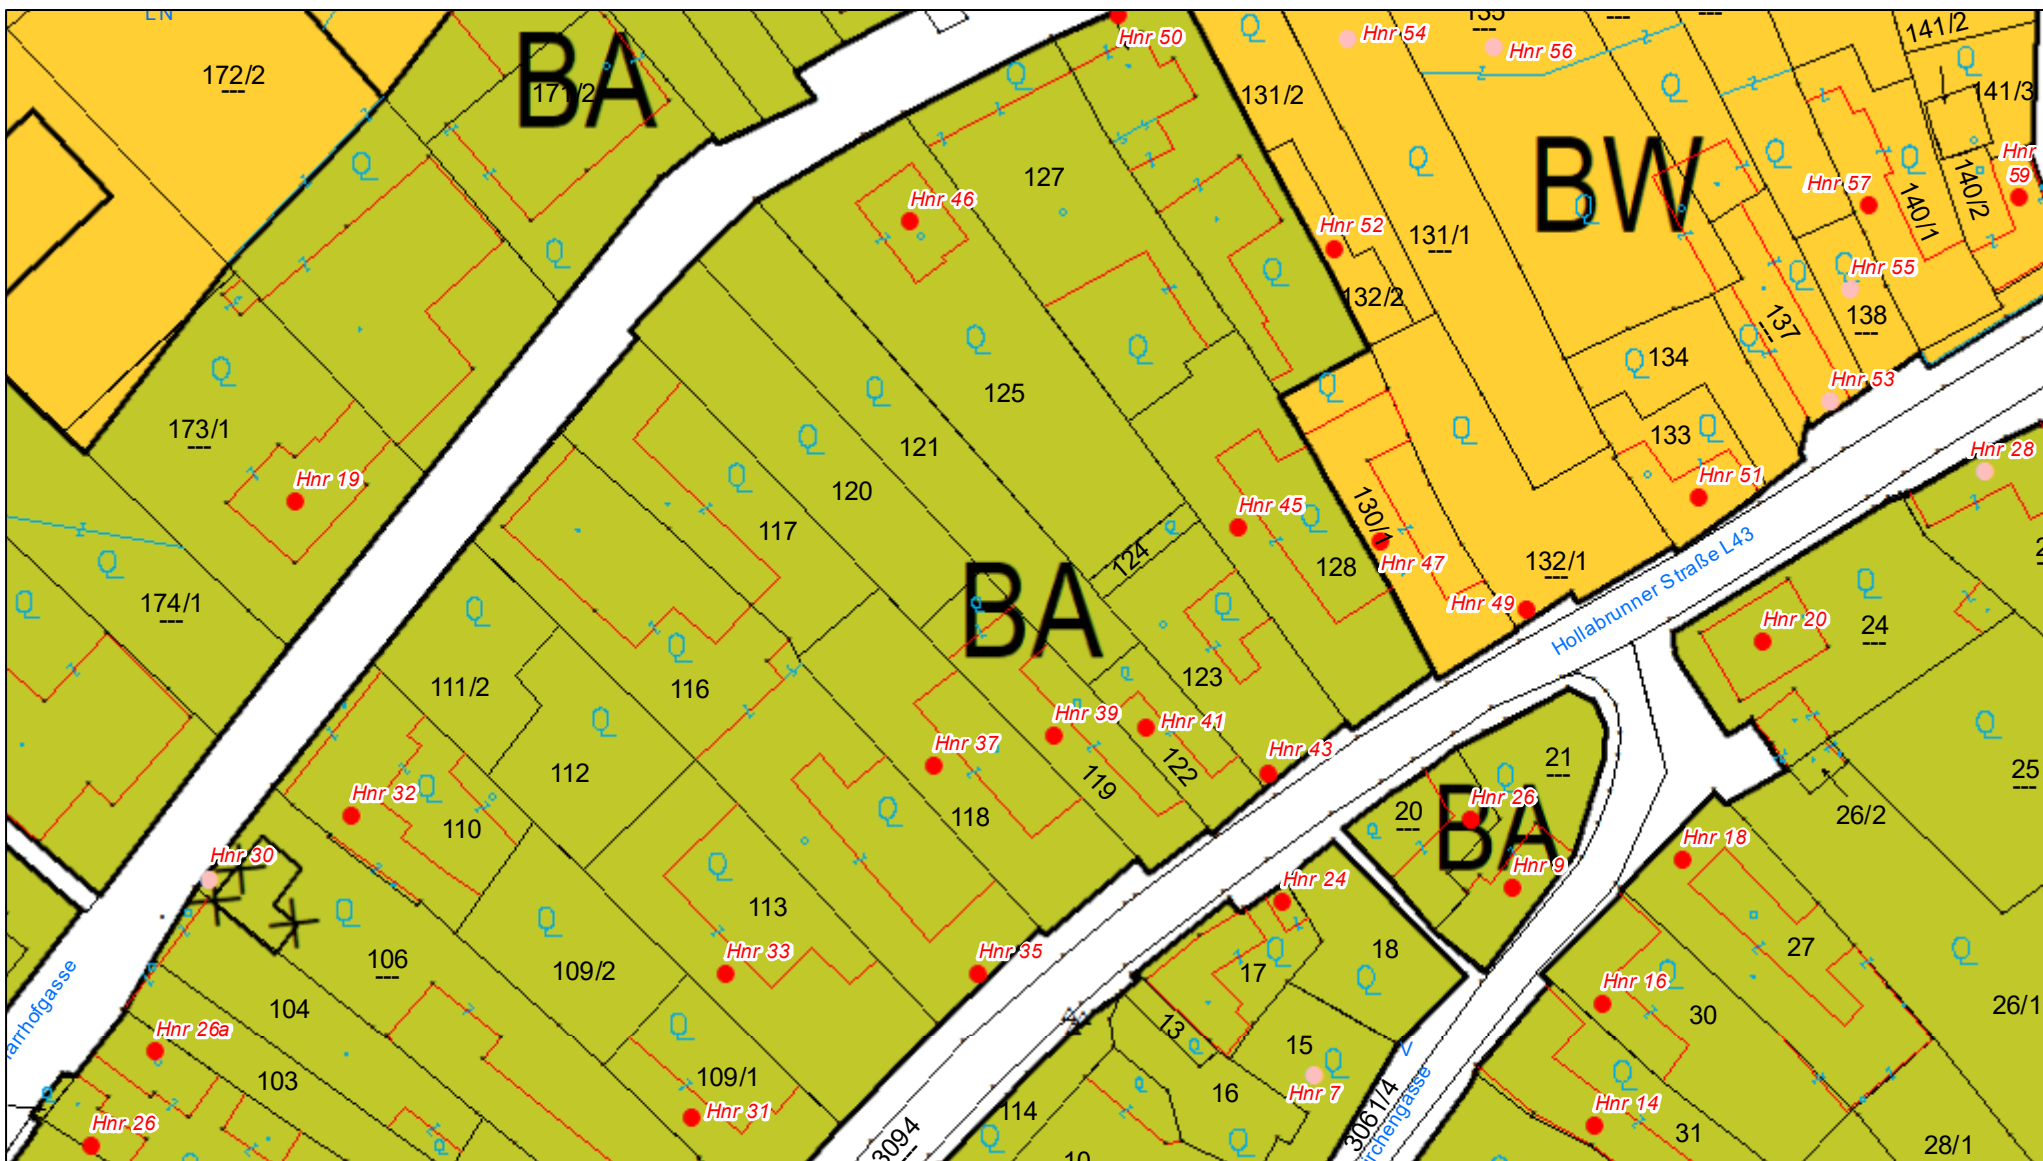

Lageplan

Marktgemeinde Ziersdorf

3710 Ziersdorf, Hauptplatz 1
Tel: 02956/ 2204
e-Mail: gemeinde@ziersdorf.at

Copyright: DKM - (c) Bundesamt für Eich-und Vermessungswesen
HINWEIS: Rechtsanspruch aus dieser Darstellung nicht ableitbar!



Plotdatum: 23.12.2021
Maßstab (im Original): 1:1.000
Erstellt durch Anwender:
ziersdorf_Feichtner_Hannes

