




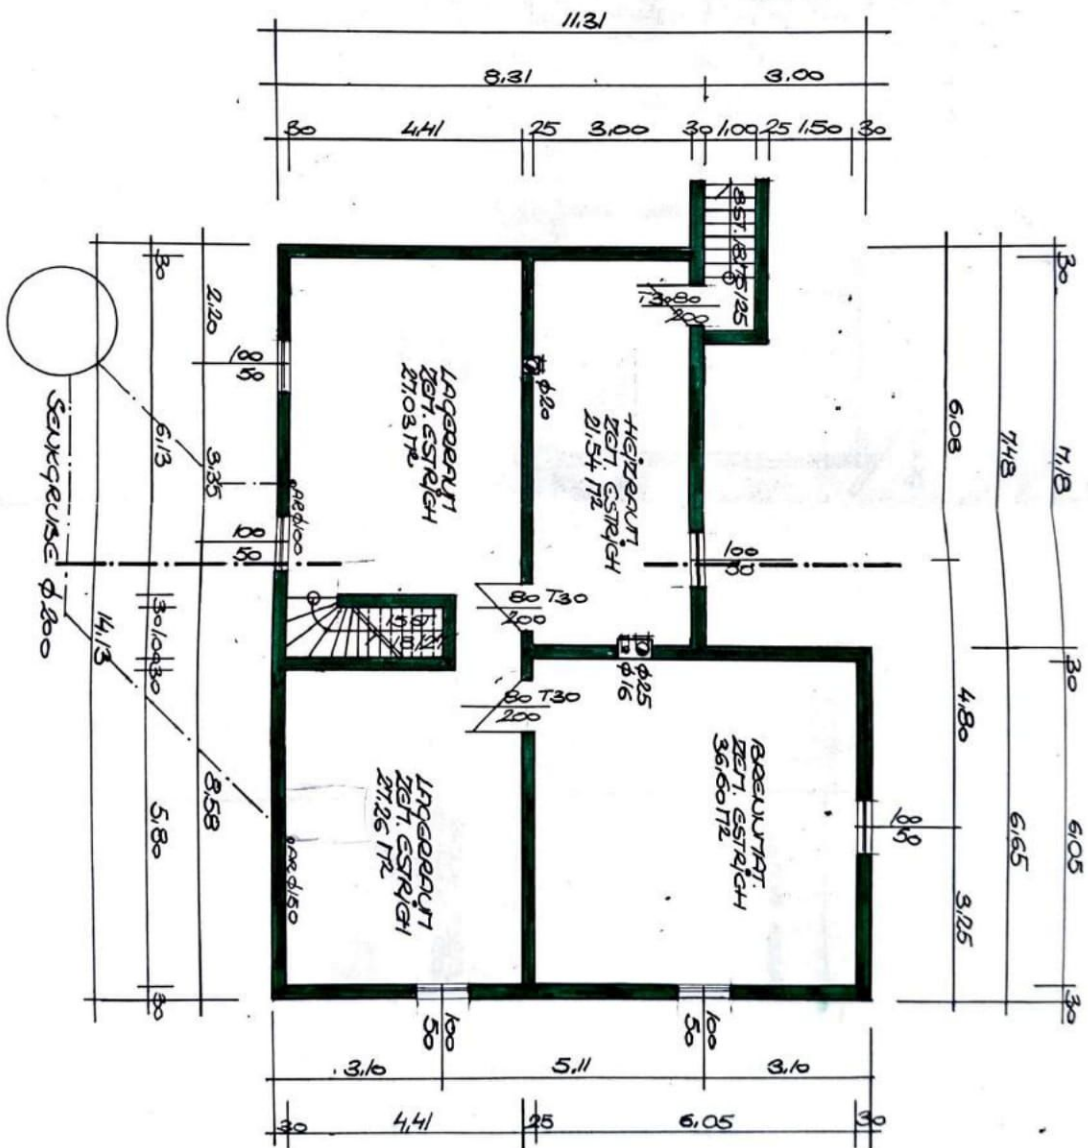

ДОКУМЕНТАЛЬНЕ : 107.241

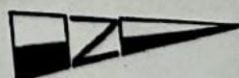


Keller

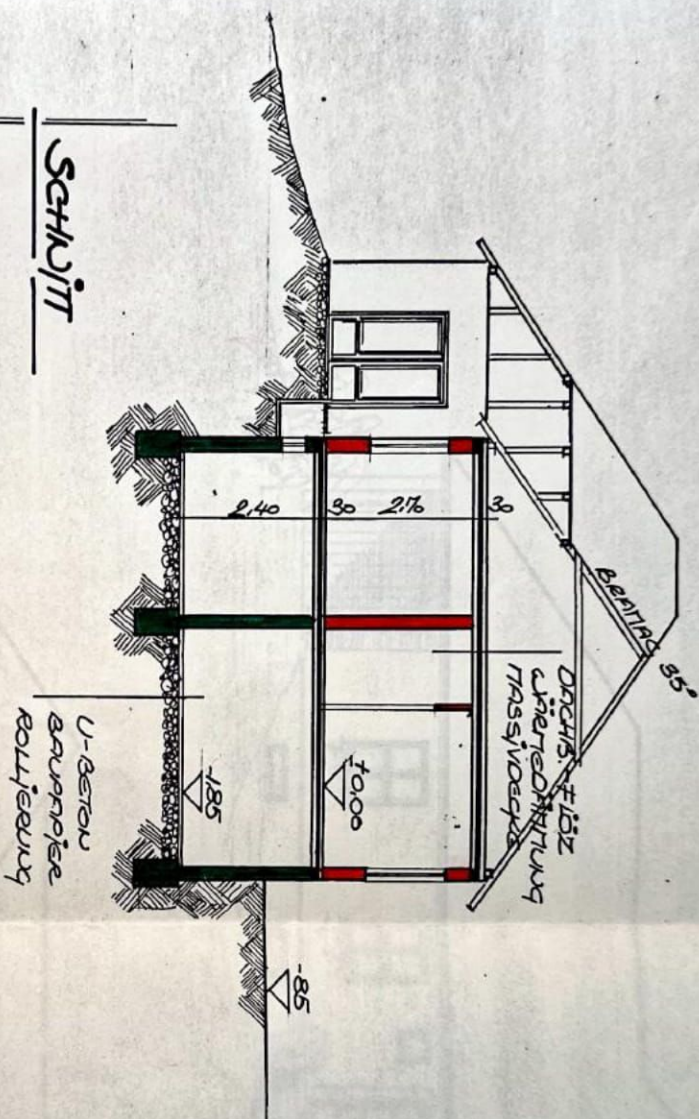

qstr.ue. 832/2	qstr.ue. 837/6	qstr.ue. 845/3
		


Large 1:500

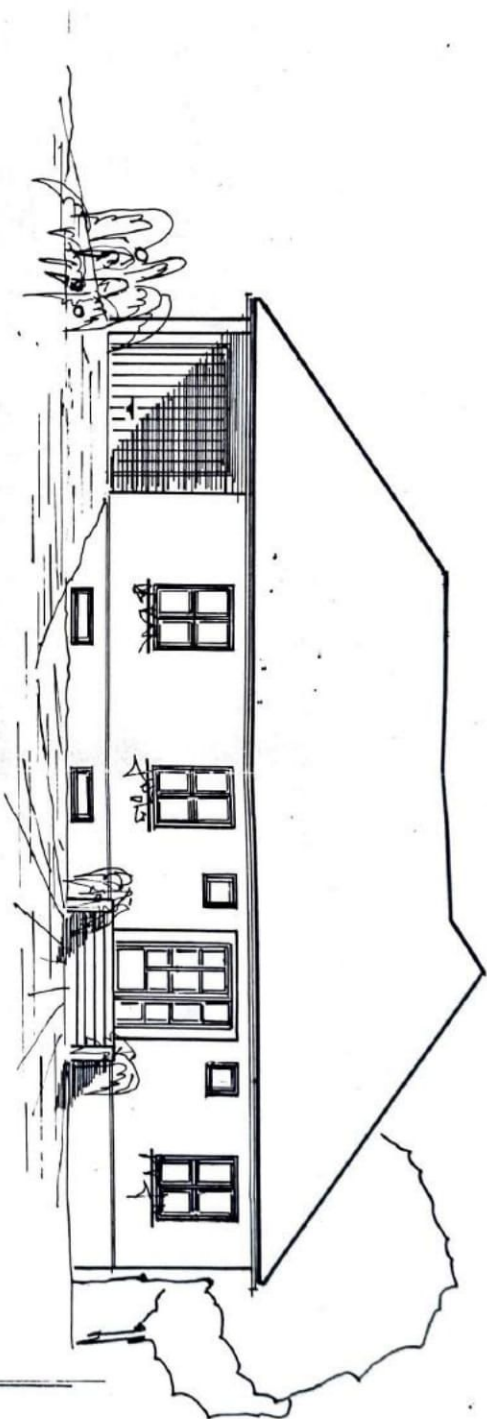


SÜD-AUSICHT



NORD-AUSICHT

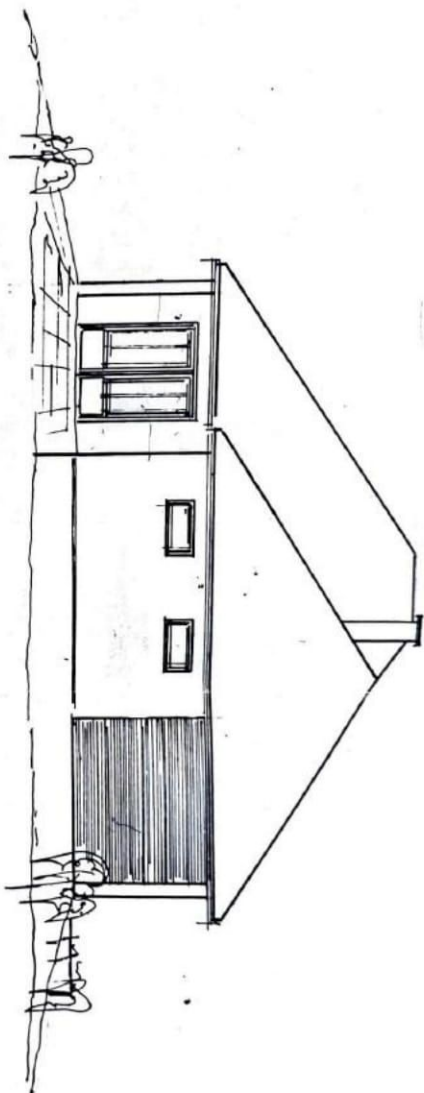


OST - Ansicht

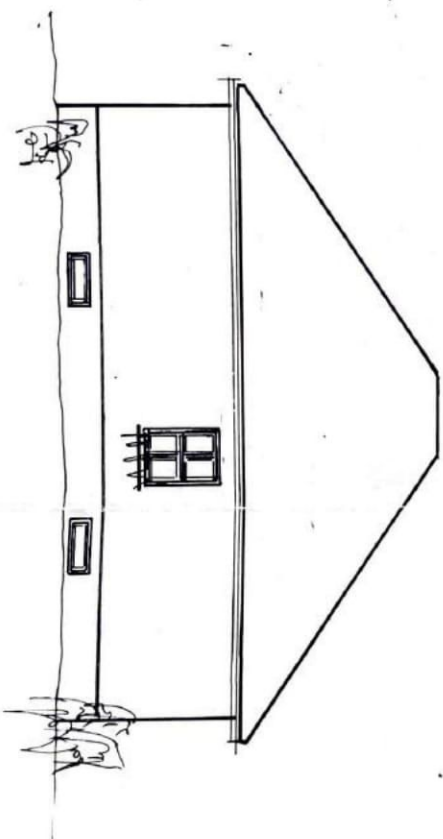


WEST - Ansicht

ANSICHT

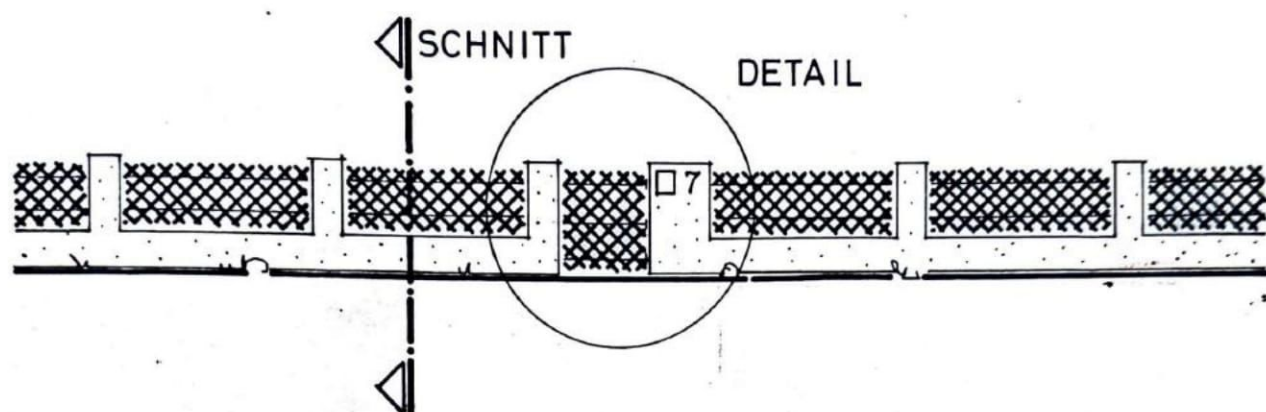


SCHNITT

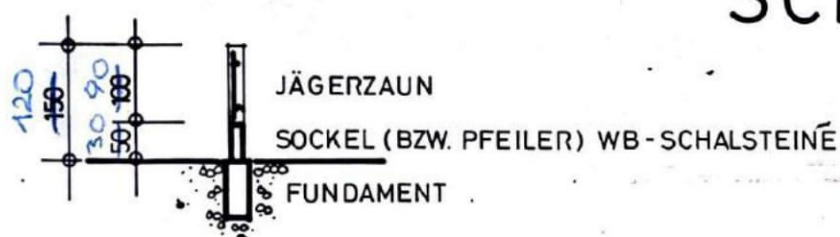

DETAIL

1 : 50

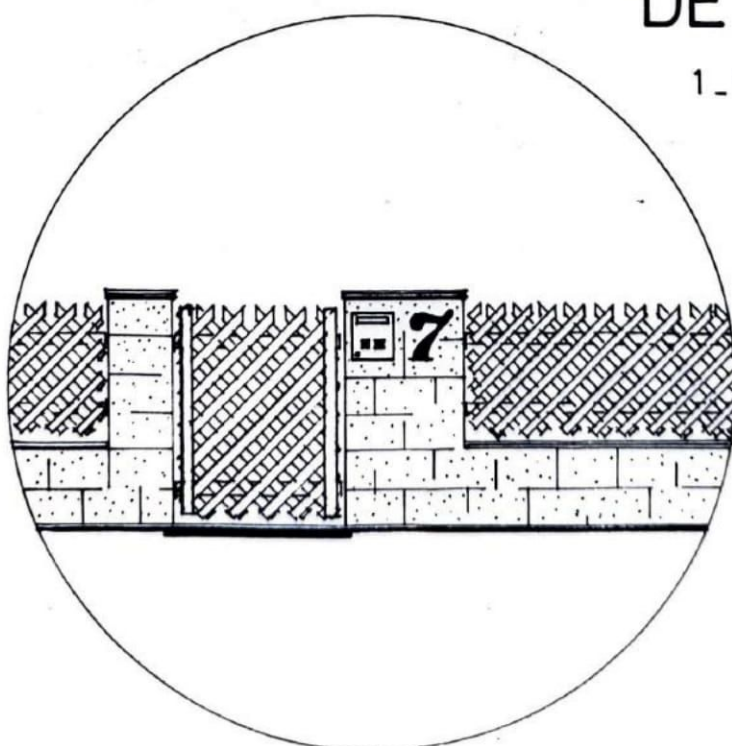

BAUMEISTER

BAUSTOFFHANDEL

BETONWERK

FA. SCHAUERHUBER Ges. m. b. H.

3470 KIRCHBERG/WAGRAM, INDUSTRIESTR. 3,

TEL. 02279/2400-0

PARIE	A	B	C	PLAN NR. 105.83
-------	---	---	---	-----------------

EINREICHPLAN

GRUNDRISSE, ANSICHTEN, SCHNITT 1 : 100
LAGEPLAN 1 : 500

ALTBESTAND

ABRUCH

HOHLBLOCKMAUERWERK

STAMPFBETON

STAHLBETON



VERBAUTE FLÄCHE

164,94

M2

UMBAUTER RAUM

825,75

M3

WOHNNUTZFLÄCHE

107,24

M2

BAUWERBER

GRUNDEIGENTÜMER

PLANVERFASSER

Baumeister
SCHAUERHUBER
Gesellschaft m. b. H.
Betonwerk — Baustoffe
3470 Kirchberg, Tel. 02279/24000

BAULEITER

Baumeister
SCHAUERHUBER
Gesellschaft m. b. H.
Betonwerk — Baustoffe
3470 Kirchberg, Tel. 02279/24000

BAUBEHÖRDE

Dem Lokalaugenschein

am 1. 4. SEP. 1983 vorgelegen.

Hq 29.07.1983