


Der Einreichplan dient als Grundlage für die bau- od. gewerrechtliche Bewilligung. DIES IST KEIN AUSFÜHRUNGSPLAN!
Plotsitabelle: DJ750C.CTB Gedruckt am: 31.01.2014
G:\PLAN\1264_GRAFF-IMMOBILIENREICHPLAN_V2

Bauteilaufbauten sind nur soweit beschrieben, als dies für die behördliche Genehmigung erforderlich ist. Es besteht keine Anspruch auf vollständige Darstellung in statischer und bauphysikalischer Hinsicht.

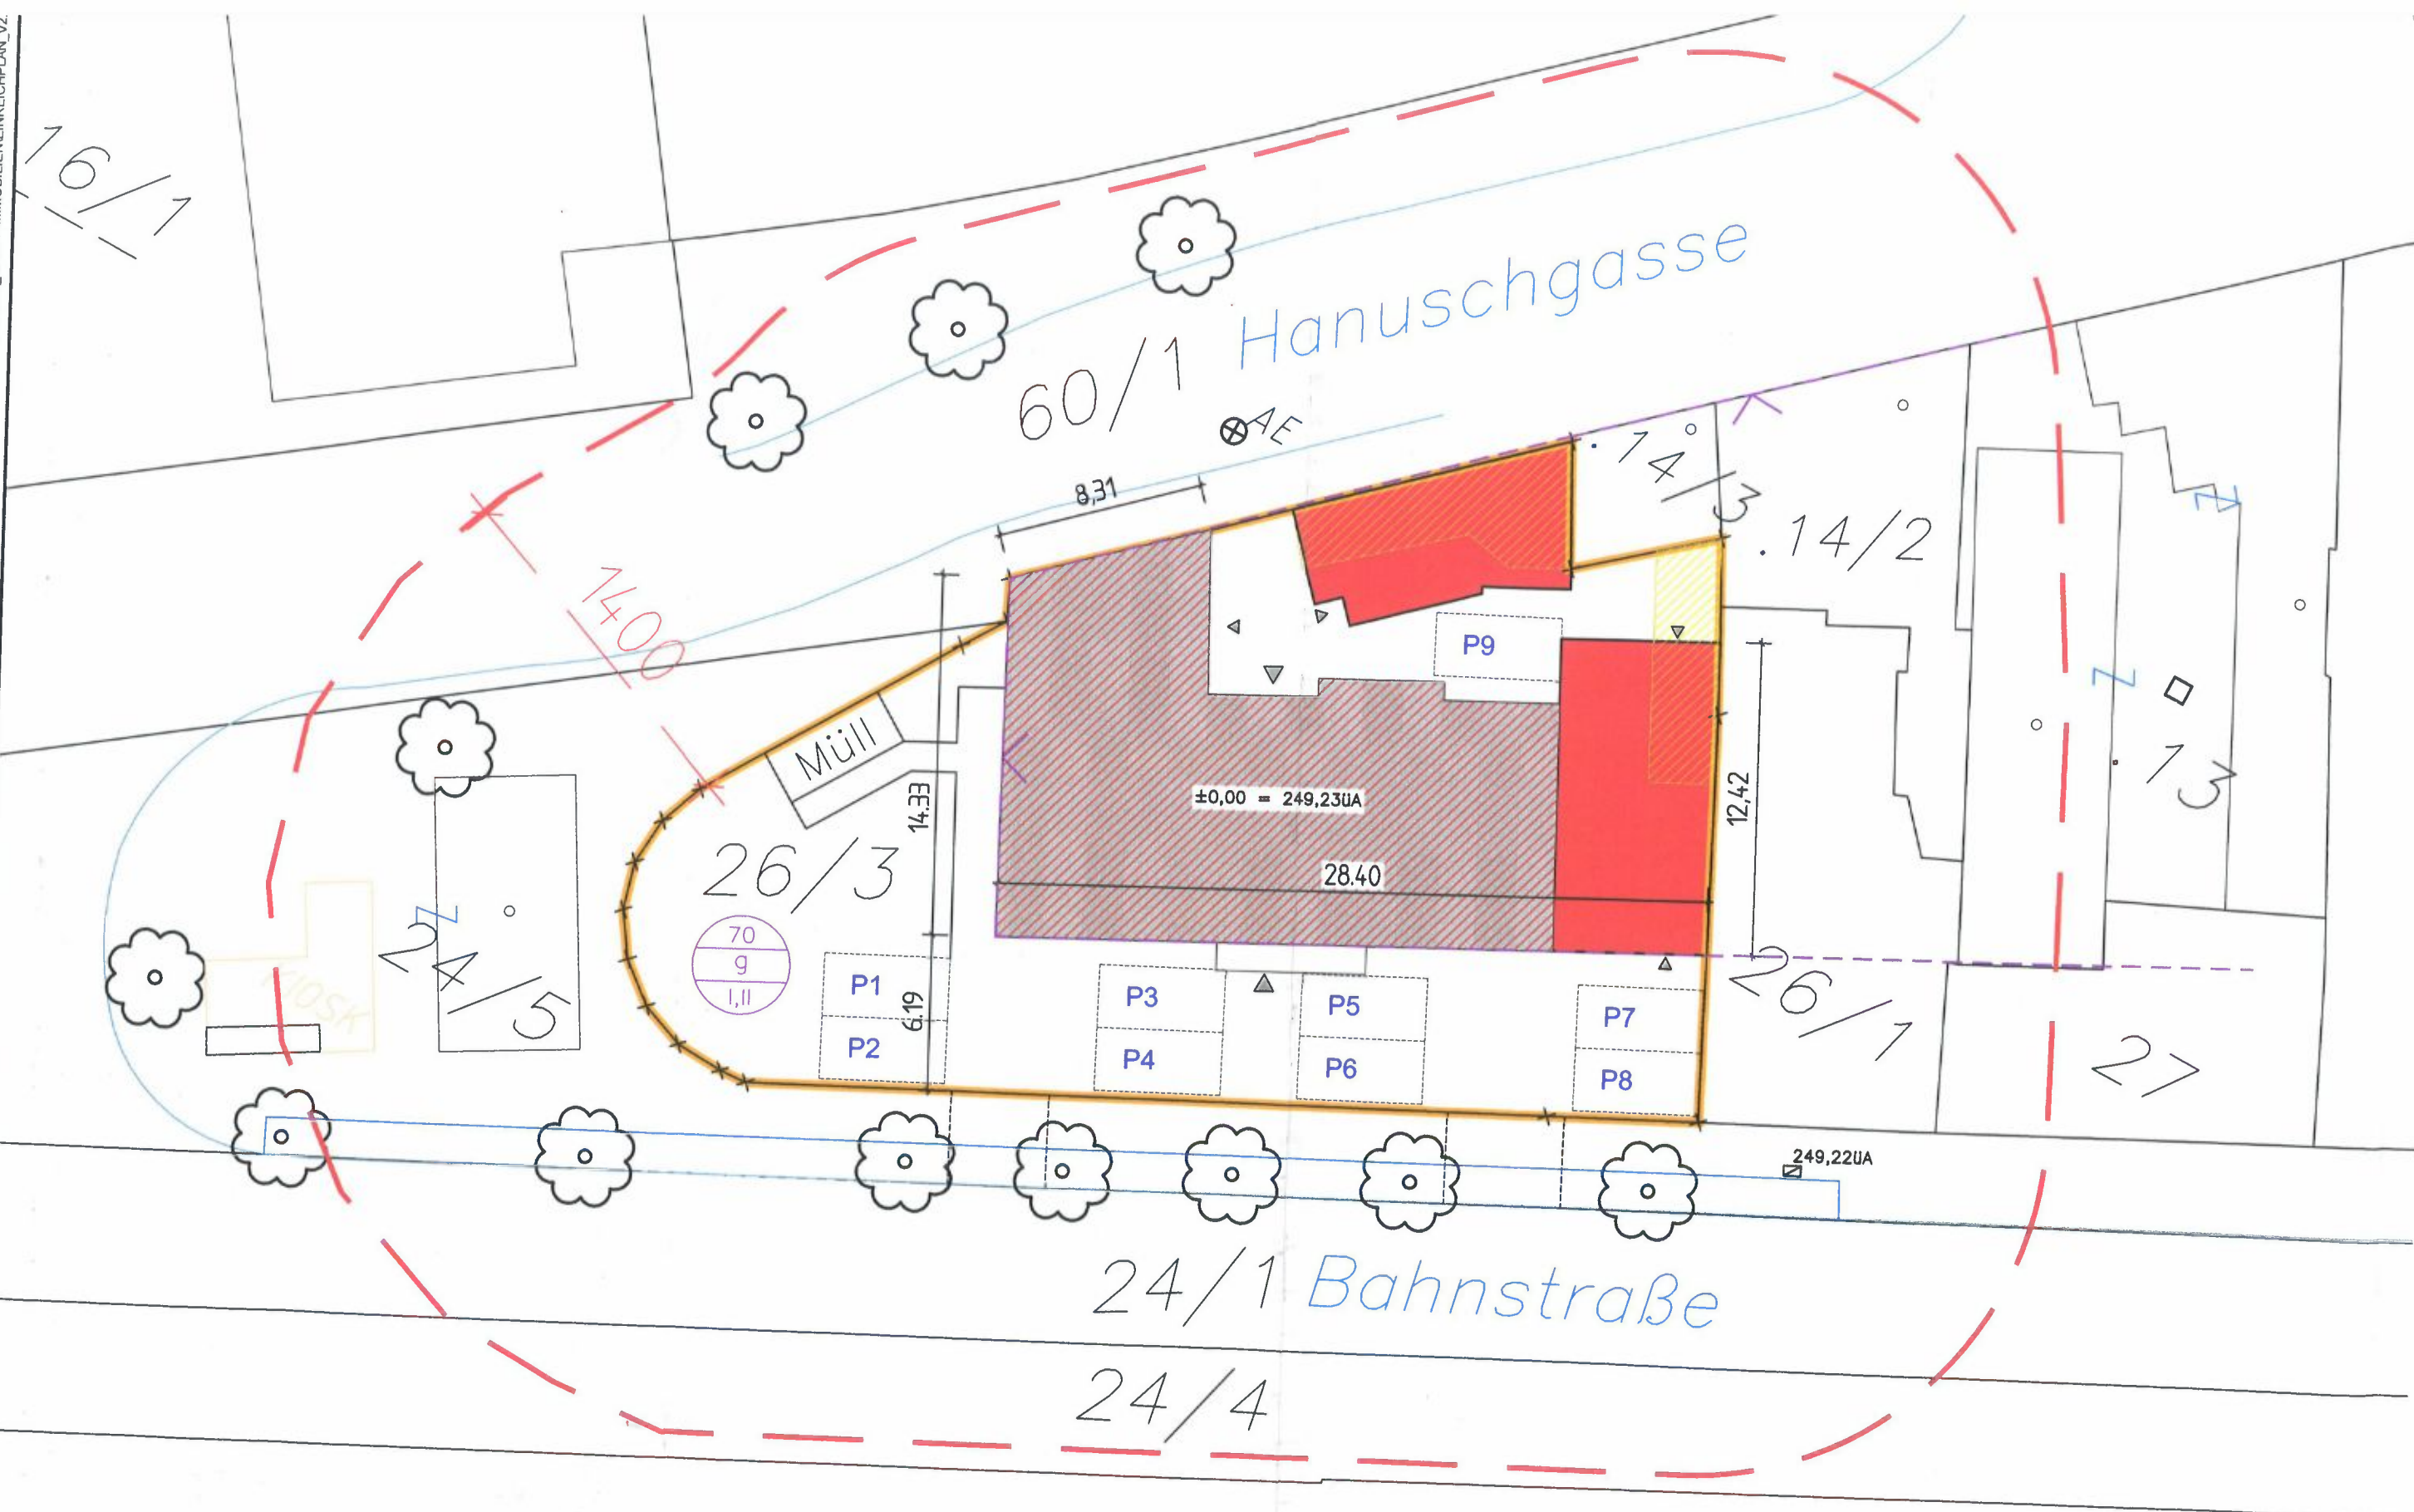

Lageplan 1:250

KATASTRALGEMEINDE: 04035 Vöslau
QUELLE: GZ 4354/2014 MB
des Büro D.I. W. Einicher vom 15.12.2014
ANRAINERVERZEICHNIS: siehe Beilage

AUFGUNDE DER ÜBERNAHME AUS DER OKM KÖNNEN IN DER GRAFISCHEN DARSTELLUNG AM LAGEPLAN DIFFERENZEN IM IN DER GEODÄSIE ÜBLICHEN AUSMAß AUFTRETEN!

