

KAASGRABENGASSE 6
DARINGERGASSE 26
1190 WIEN

2.STOCK

TOP 5

VORRAUM	5,55m ²
FLUR	4,67m ²
WC	2,06m ²
ABSTELLRAUM	1,06m ²
BAD/WC	5,89m ²
ZIMMER	15,00m ²
DUSCHE	4,00m ²
ZIMMER	11,55m ²
ZIMMER	11,55m ²
KÜCHE	6,91m ²
ZIMMER	30,77m ²



WOHNNUTZFLÄCHE 99,01m²

BALKON	5,78m ²
BALKON	6,95m ²

BALKONFLÄCHE	12,73m ²
--------------	---------------------

L.T. POLIERPLAN 30.11.2006

DIE DARGESTELLTE MöBLIERUNG – AUSGENOMMEN WASHCITISCH, BADEWANNE/DUSCHHAASSE UND WC – IST NICHT BESTANDTEIL DES LIEFERUMFANGES!
MöBLIERUNG NUR SYMBOLOSCH ! ÄNDERUNGEN VORBEHALTEN !

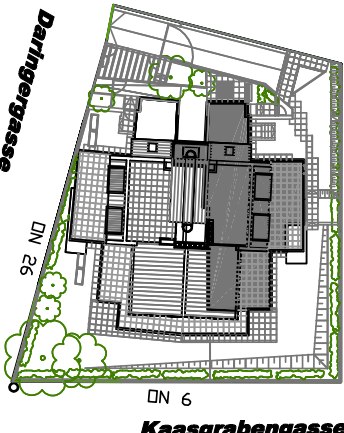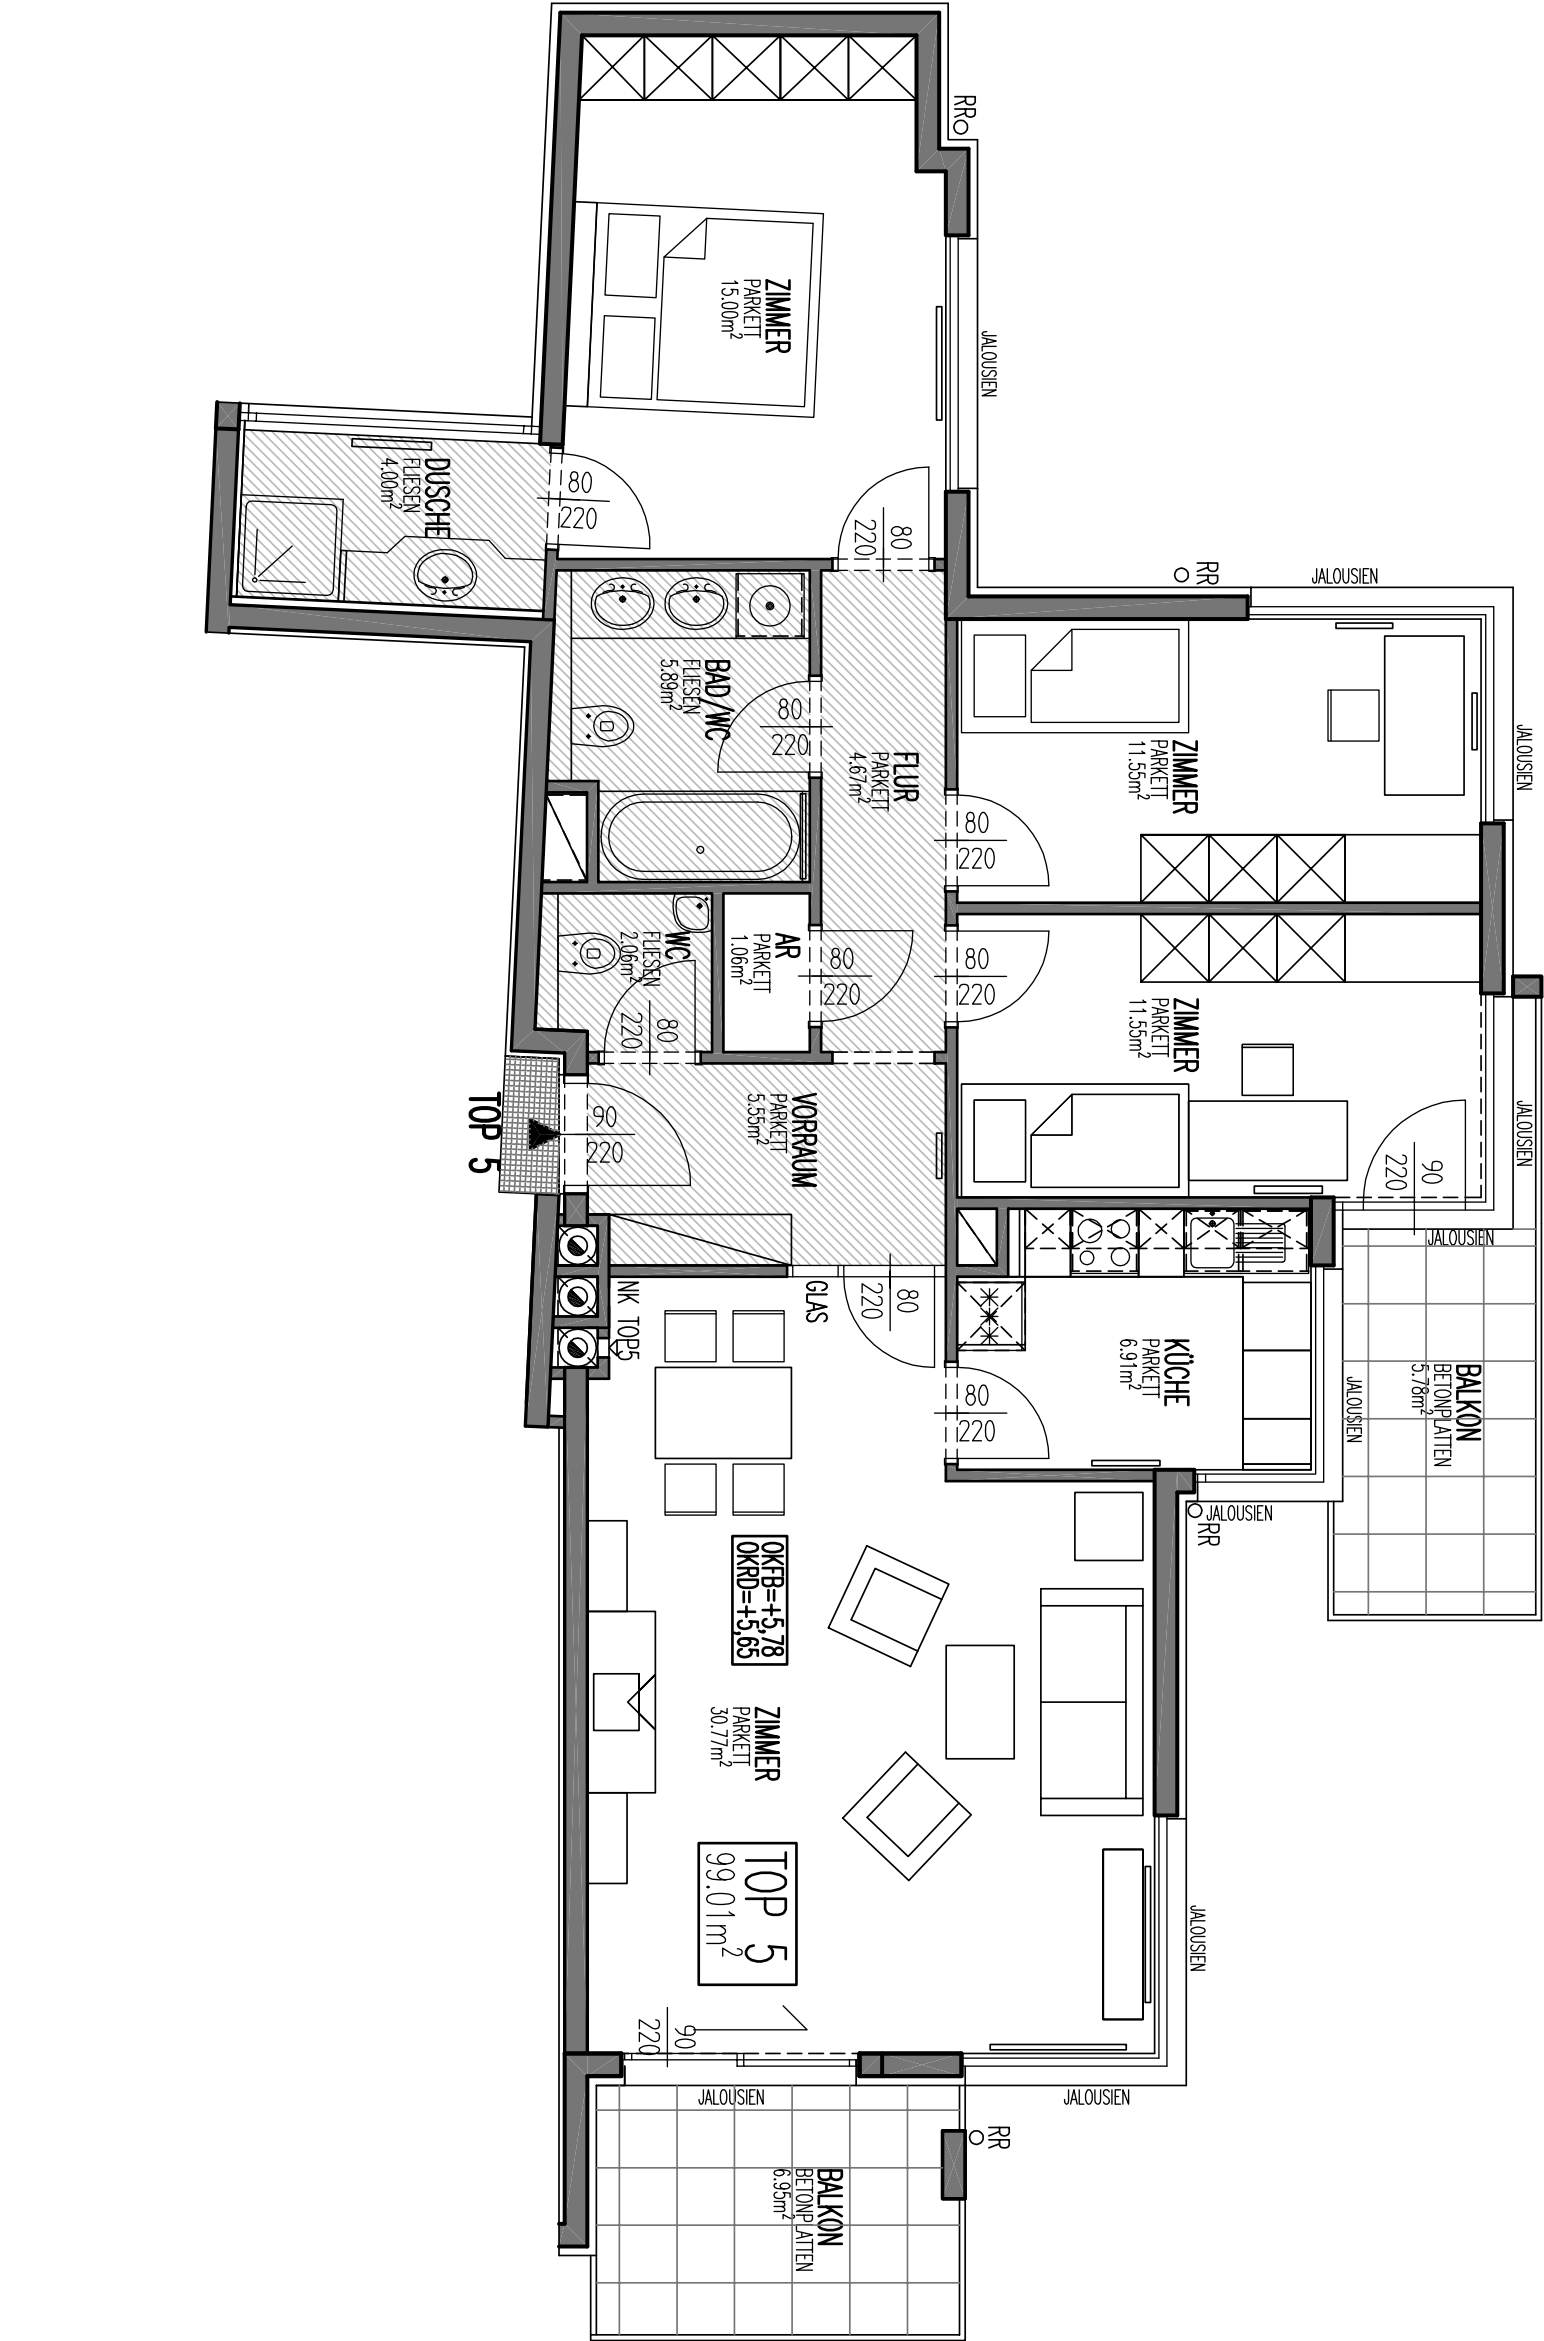

LAGE IM GEBÄUDE

