

1.1.15 RAUSGEHEN
SE / FR 7.11.14

GRANDSTÜCKSGRÖSSE 504
DAVON BEBAUT 1A 369 m²
12.25.12 - 5%

FÜR

PER ADRESSE

NUMMER

GRUNDSTÜCKSNUMMER

PLANVERFASSER

BAUTYPEN

ELK-FERTIGHAUS

1060 Wien, Mittelgasse 17
tel. 0222 597 35 11
3943 SCHREIBS, HILFSGASSE

ELK-FERTIGHAUS

1060 Wien, Mittelgasse 17
tel. 0222 597 35 11
3943 SCHREIBS, HILFSGASSE



ELK FERTIGHAUS AG.
BÜRO WIEN
MITTELGASSE 17
1060 WIEN
tel. 0222 597 35 11 - 14

PLANNUMMER

SEZ

SEZ

DAUM



3862/874E

SEZ


20152

LAGEPLAN M 1: 500

STRASSE

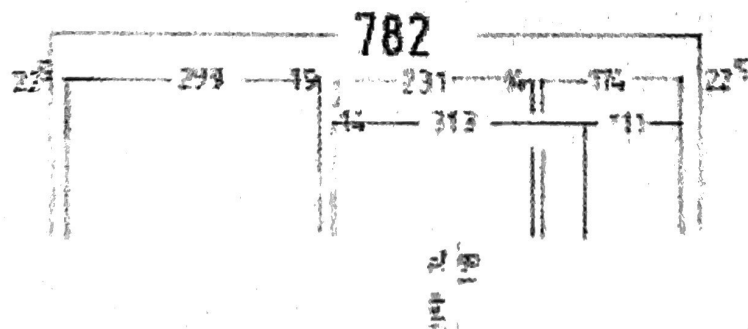
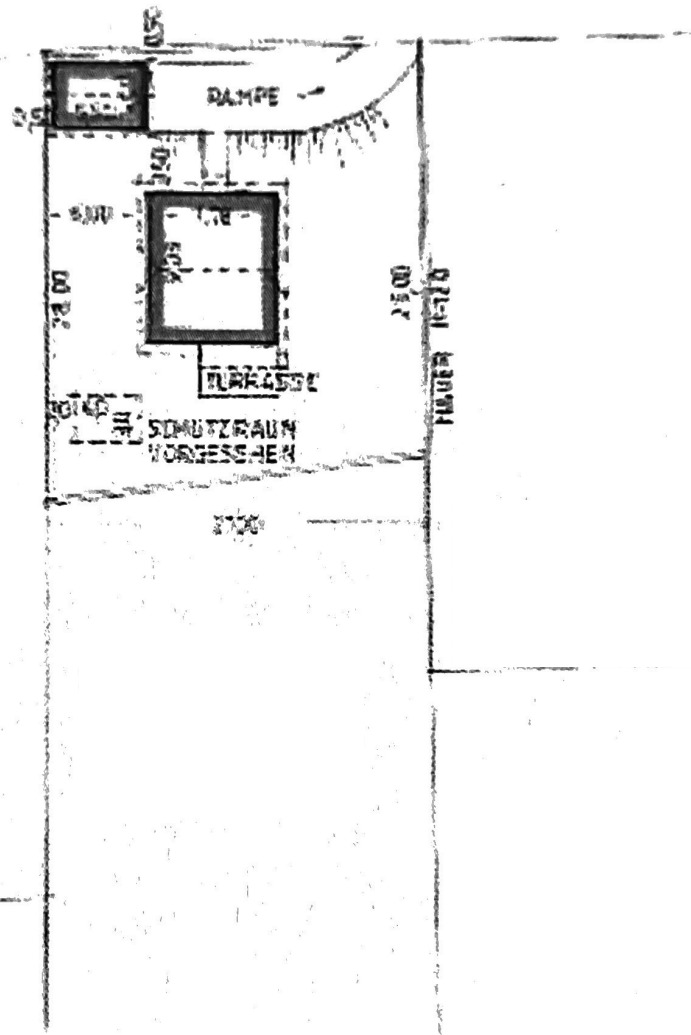



SCHNITT 1-1

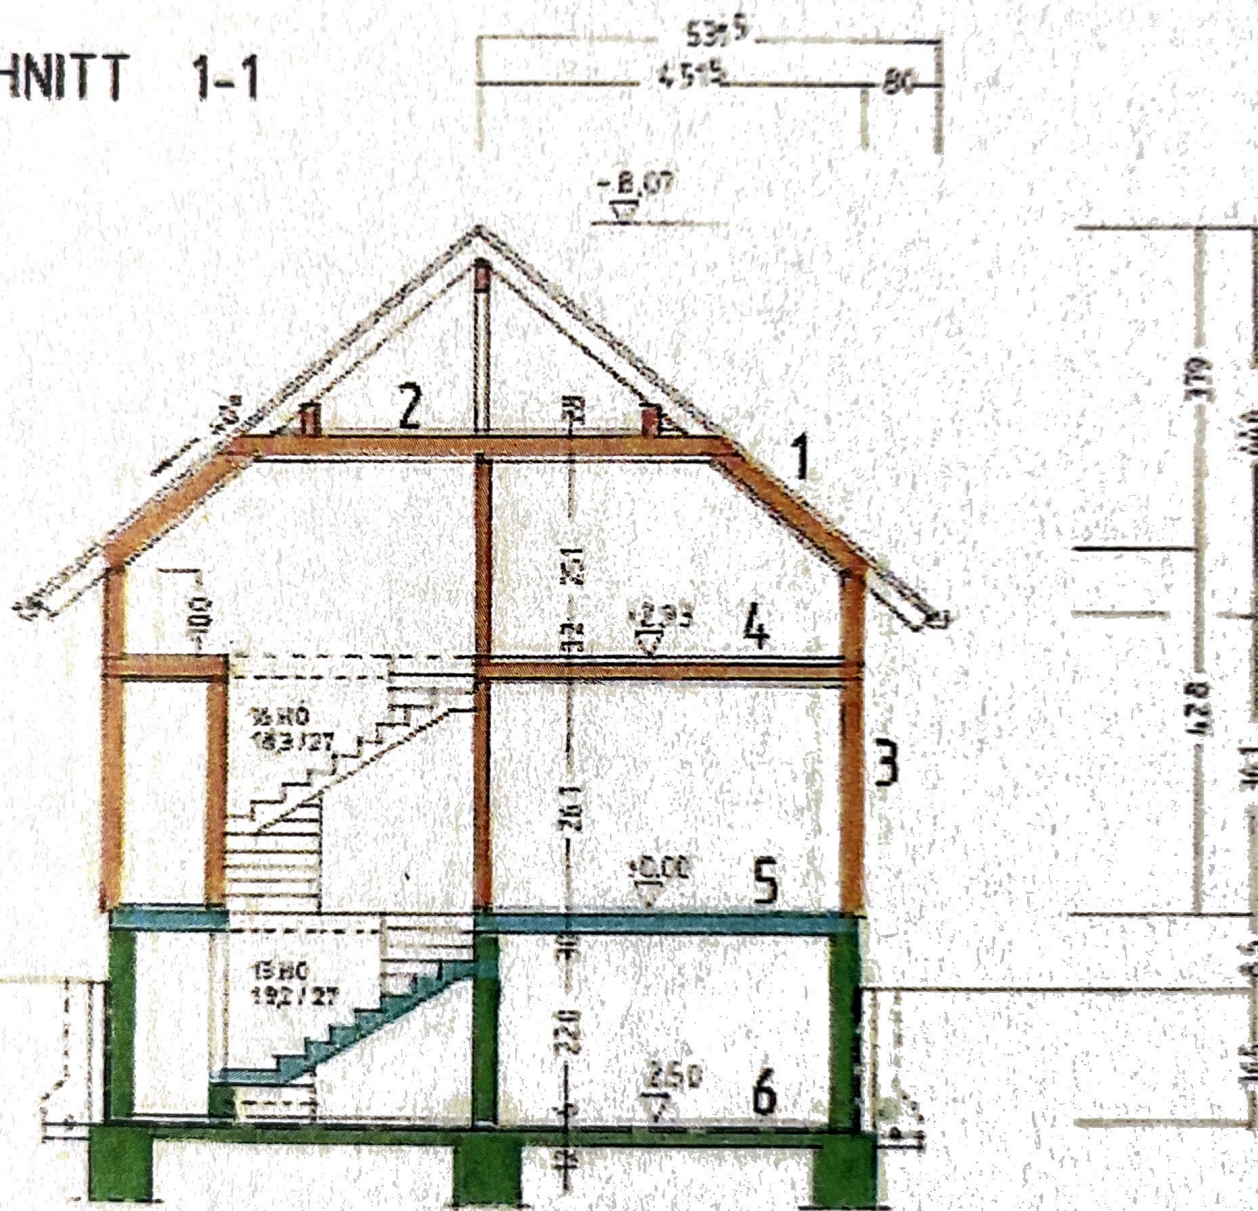

LAGEPLAN M 1: 500


STRASSE

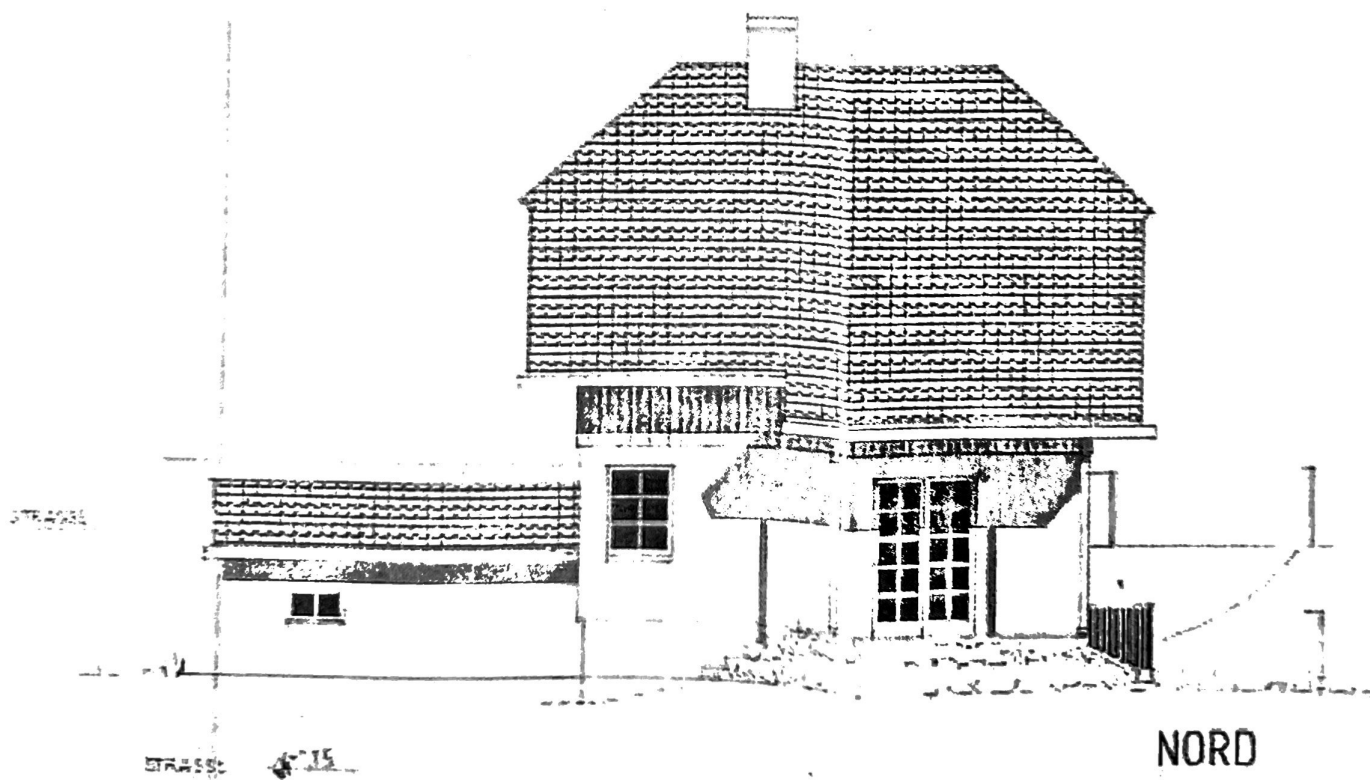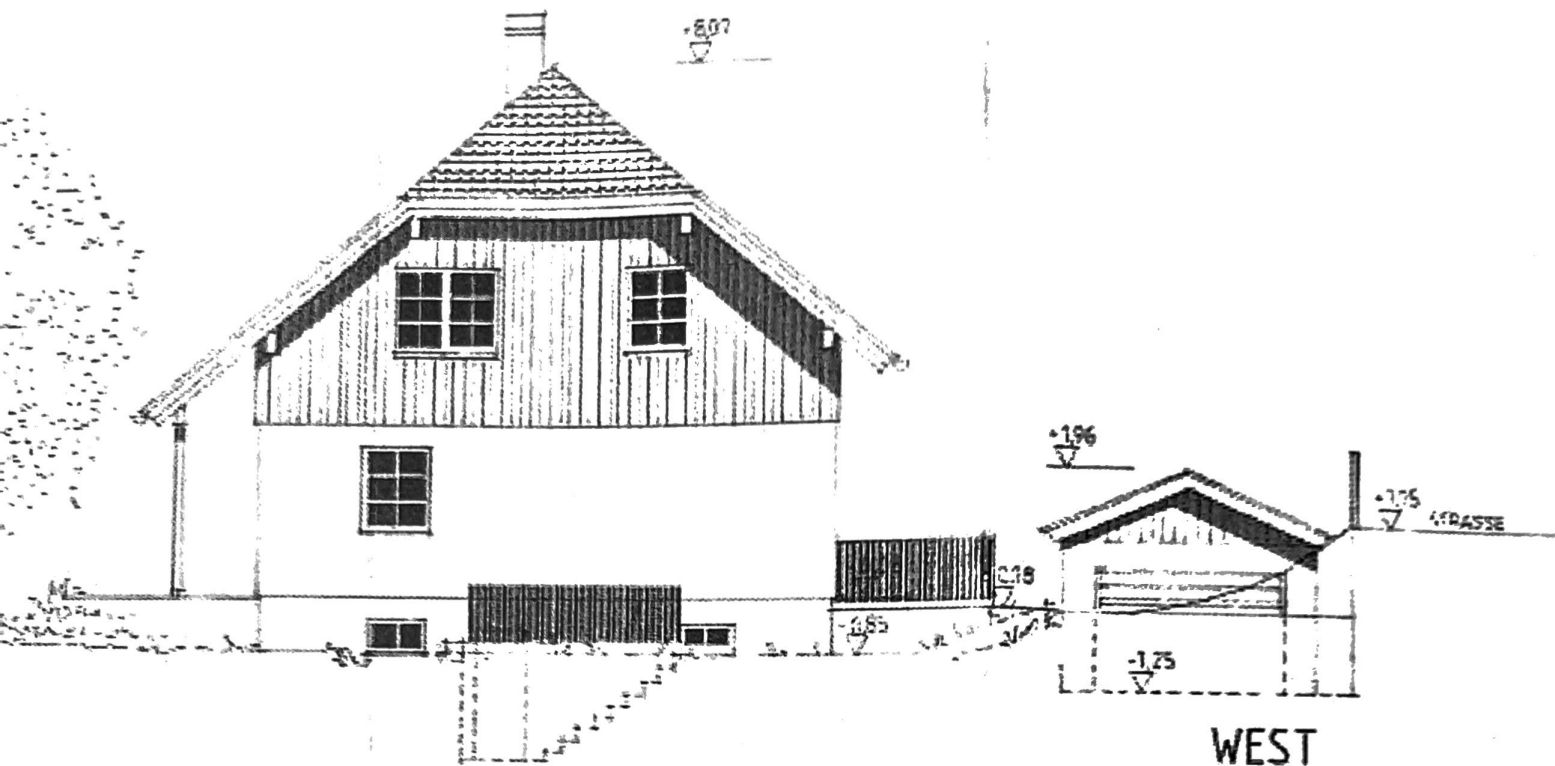

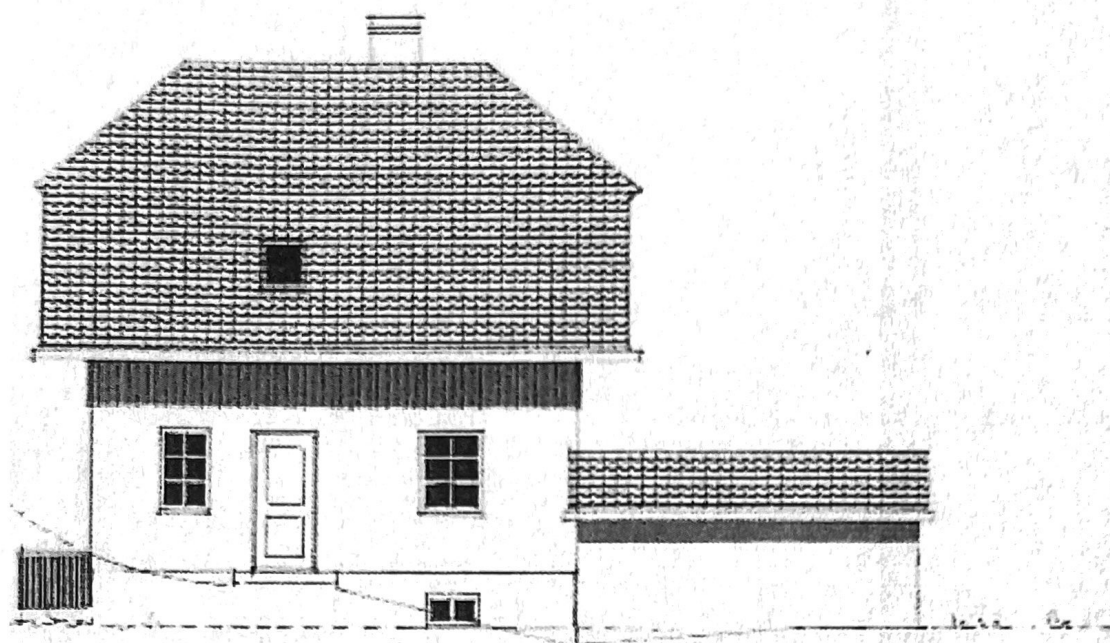




SÜD

ANSICHTEN

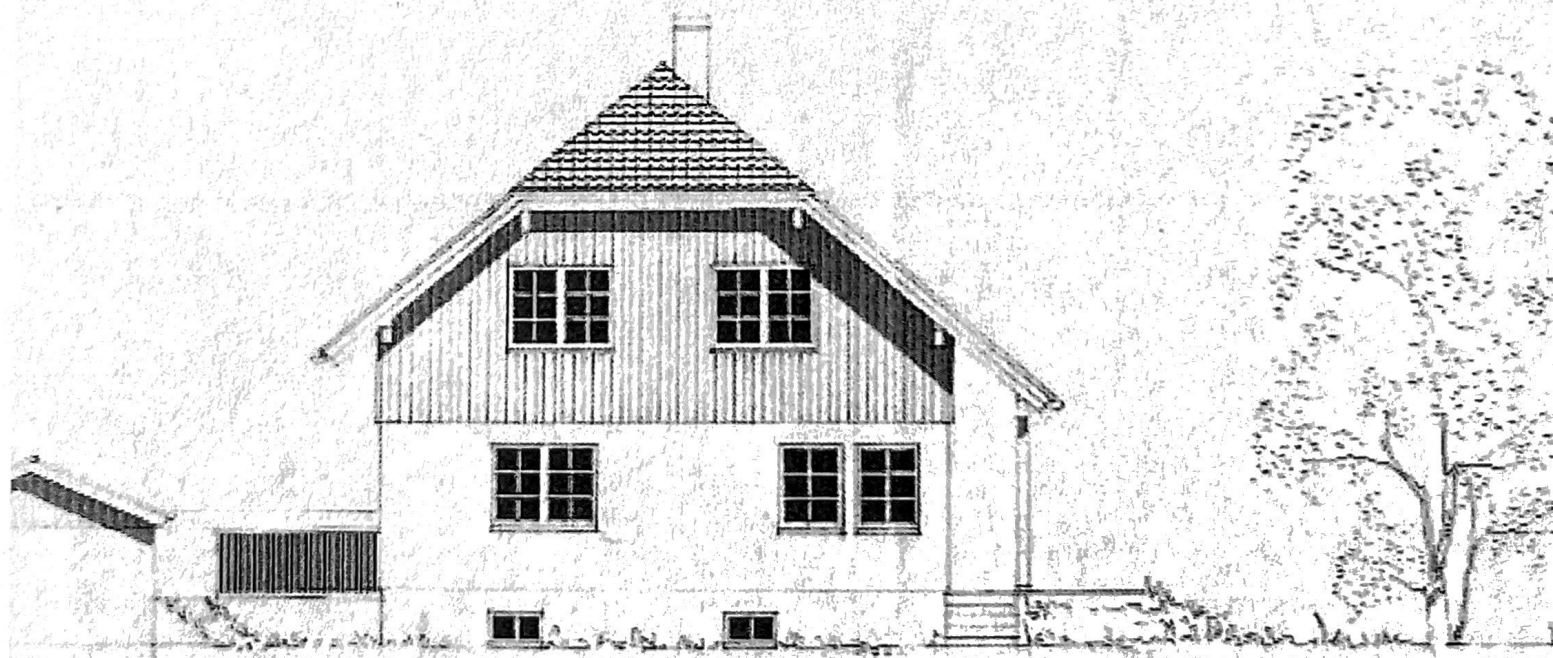

OST

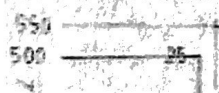


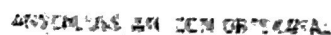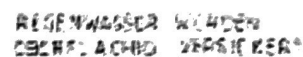

DATE: 10/10/2018

KELLERGECHOSS

NETTO GRUNDSTÜCHFLÄCHE LT ÜNDEN

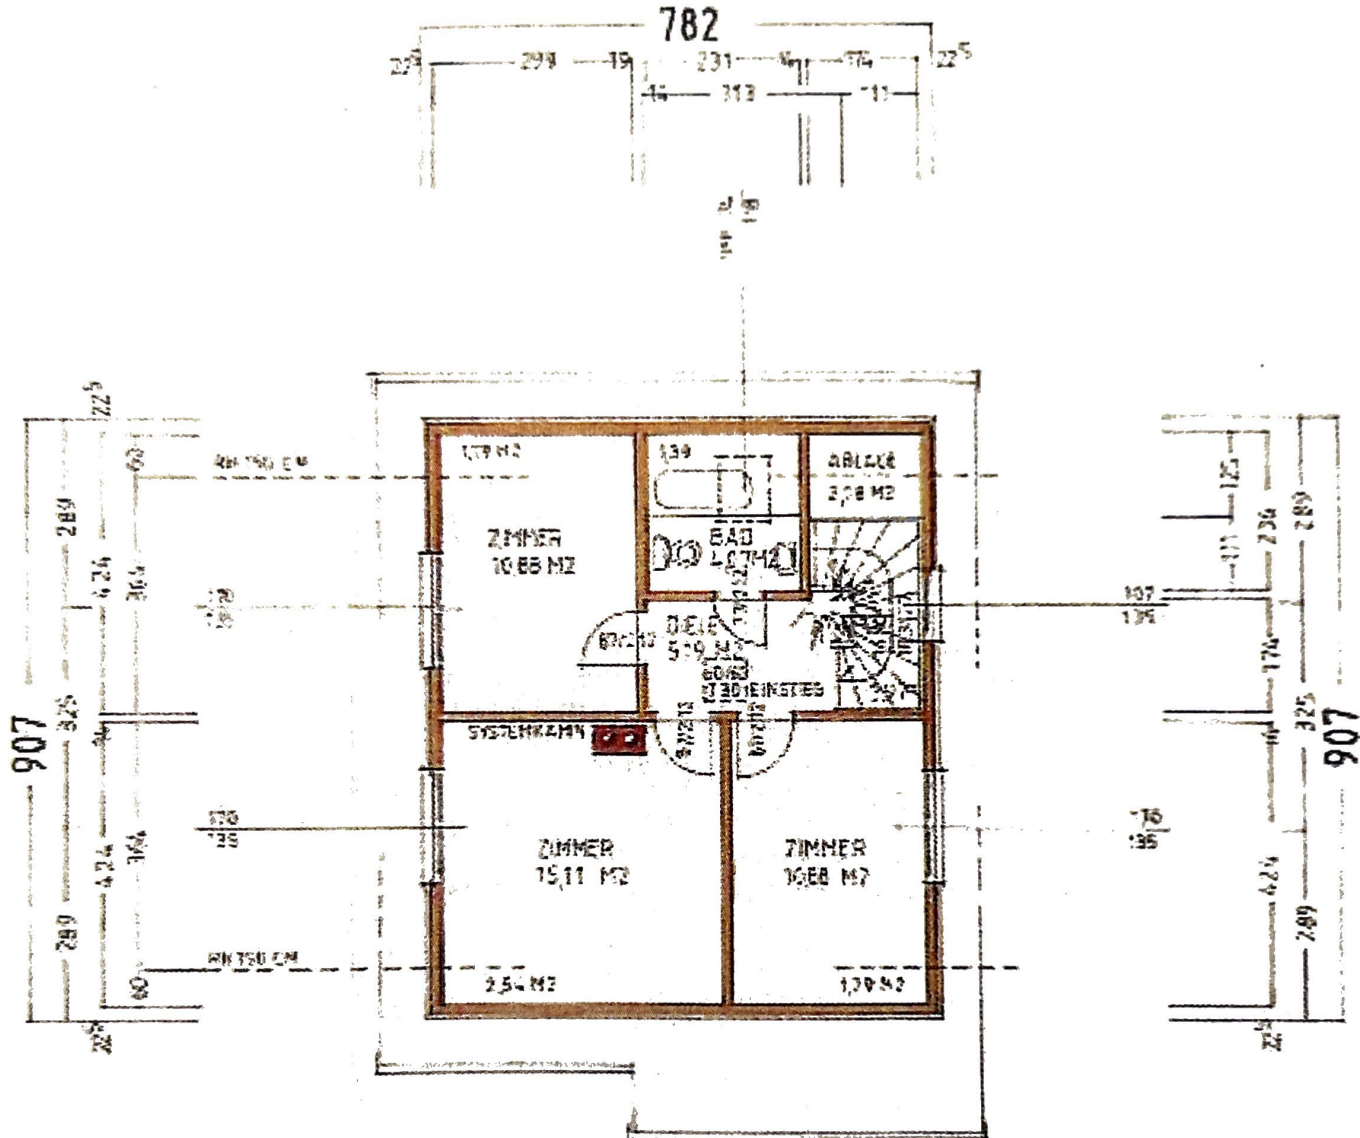

HOSS

NETTO GRUNDRISSFLÄCHE LT ÜNDRM 59.63 M²
 55.38 M²

OBERGESCHOSS

NETTO GRUNDRISSFLÄCHE LT ÜNDRM 5
 WOHNUTEFLÄCHE 4