



TOP 5B.01.41

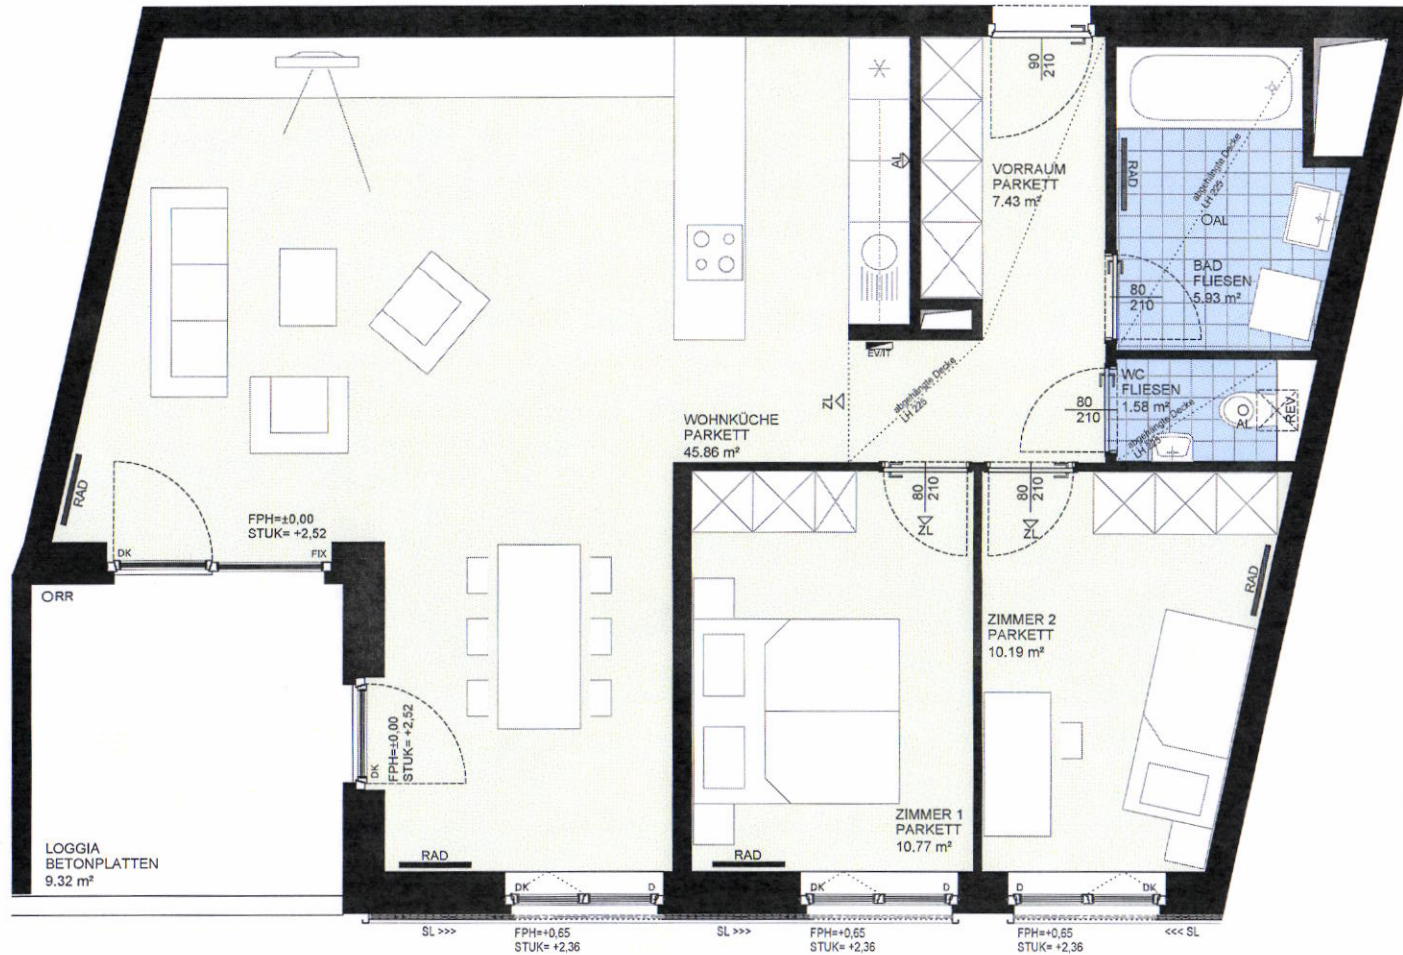

BEMERKUNGEN
 Änderungen infolge Behördenauflagen, haustechnischer und konstruktiver Massnahmen vorbehalten.
 Statische und bauphysikalische Details sind nicht Planinhalt. Die Wohnungs- und Raumgrößen sind ca.-Angaben und können sich aufgrund der Detail- und Ausführungsplanung ändern. Dieser Plan ist zum Anfertigen von Einbaumöbeln nicht geeignet. Einrichtung erfolgt lt. Ausstattungsbeschreibung. Heizkörper-symbole und Sanitärkeramik (Badewannen, Waschtische, WC's, etc.) sind nicht maßgenau und definieren nur die Lage. Einrichtungsgegenstände sind im Kaufpreis nicht inkludiert.

LEGENDE	
SL >>>	SCHIEBELÄDEN
AJ	AUSSENALOUSIE
IJ	INNENALOUSIE
FPH	FERTIGPARAPETHÖHE
STUK	STURZUNTERKANTE
A.D. 2,25	ABGEHÄNGTE DECKE - LICHT- HÖHE
D / DK	DREHFENSTER / DREHKIPPFENSTER
FIX	FIXIERGLASUNG
AL	ABLUFTE BAD / KÜCHE / WC / ABSTELLR.
ZL	ZULUFTE
RR	REGENROHR
POT.	POTERIE
EVIT	E-VERTEILER UND IT-VERTEILER ÜBEREINANDER (UNTERPUTZ)
RAD	RADIATOR
REV	REVISIONSÖFFNUNG IN DECKE

TOP 5B.01.41
7.OG, STIEGE 1
 Wohnfläche 81,76 m²
 Loggia 9,32 m²
 Wohnnutzfläche 91,08 m²

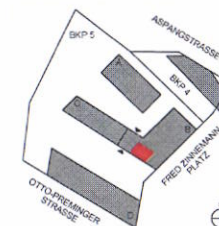

BERATUNG | VERKAUF
developed by BAI
 BAI BAUTRÄGER AUSTRIA IMMOBILIEN GMBH
 LEOPOLD-MOSES-GASSE 4 | 1020 WIEN | AUSTRIA
 T +43 (0) 1 331 46-0 | F +43 (0) 1 331 46-4100
 IMMOBILIEN @ BALAT WWW.BALAT

BAUWERBER
 EUROGATE Projektentwicklung Area ZETA GmbH
 LEOPOLD-MOSES-GASSE 4 | 1020 WIEN | AUSTRIA

PLANUNG
 JOHANNES KAUFMANN ARCHITEKTUR
 SÄGERSTRASSE 4 | 6850 DORNBRN T +43 (0) 5572 / 23690 | F DW-4
 E OFFICE@JKARCH.AT WWW.JKARCH.AT FN 219945Z
 TABORSTRASSE 71 | 1020 WIEN T +43 (0) 1 2140000 | F DW-40
 WWW.JKARCH.AT FN 219945Z

Eurogate

www.eurogate.at
 DATUM 12.06.2013
 MASSTAB 1 | 50