
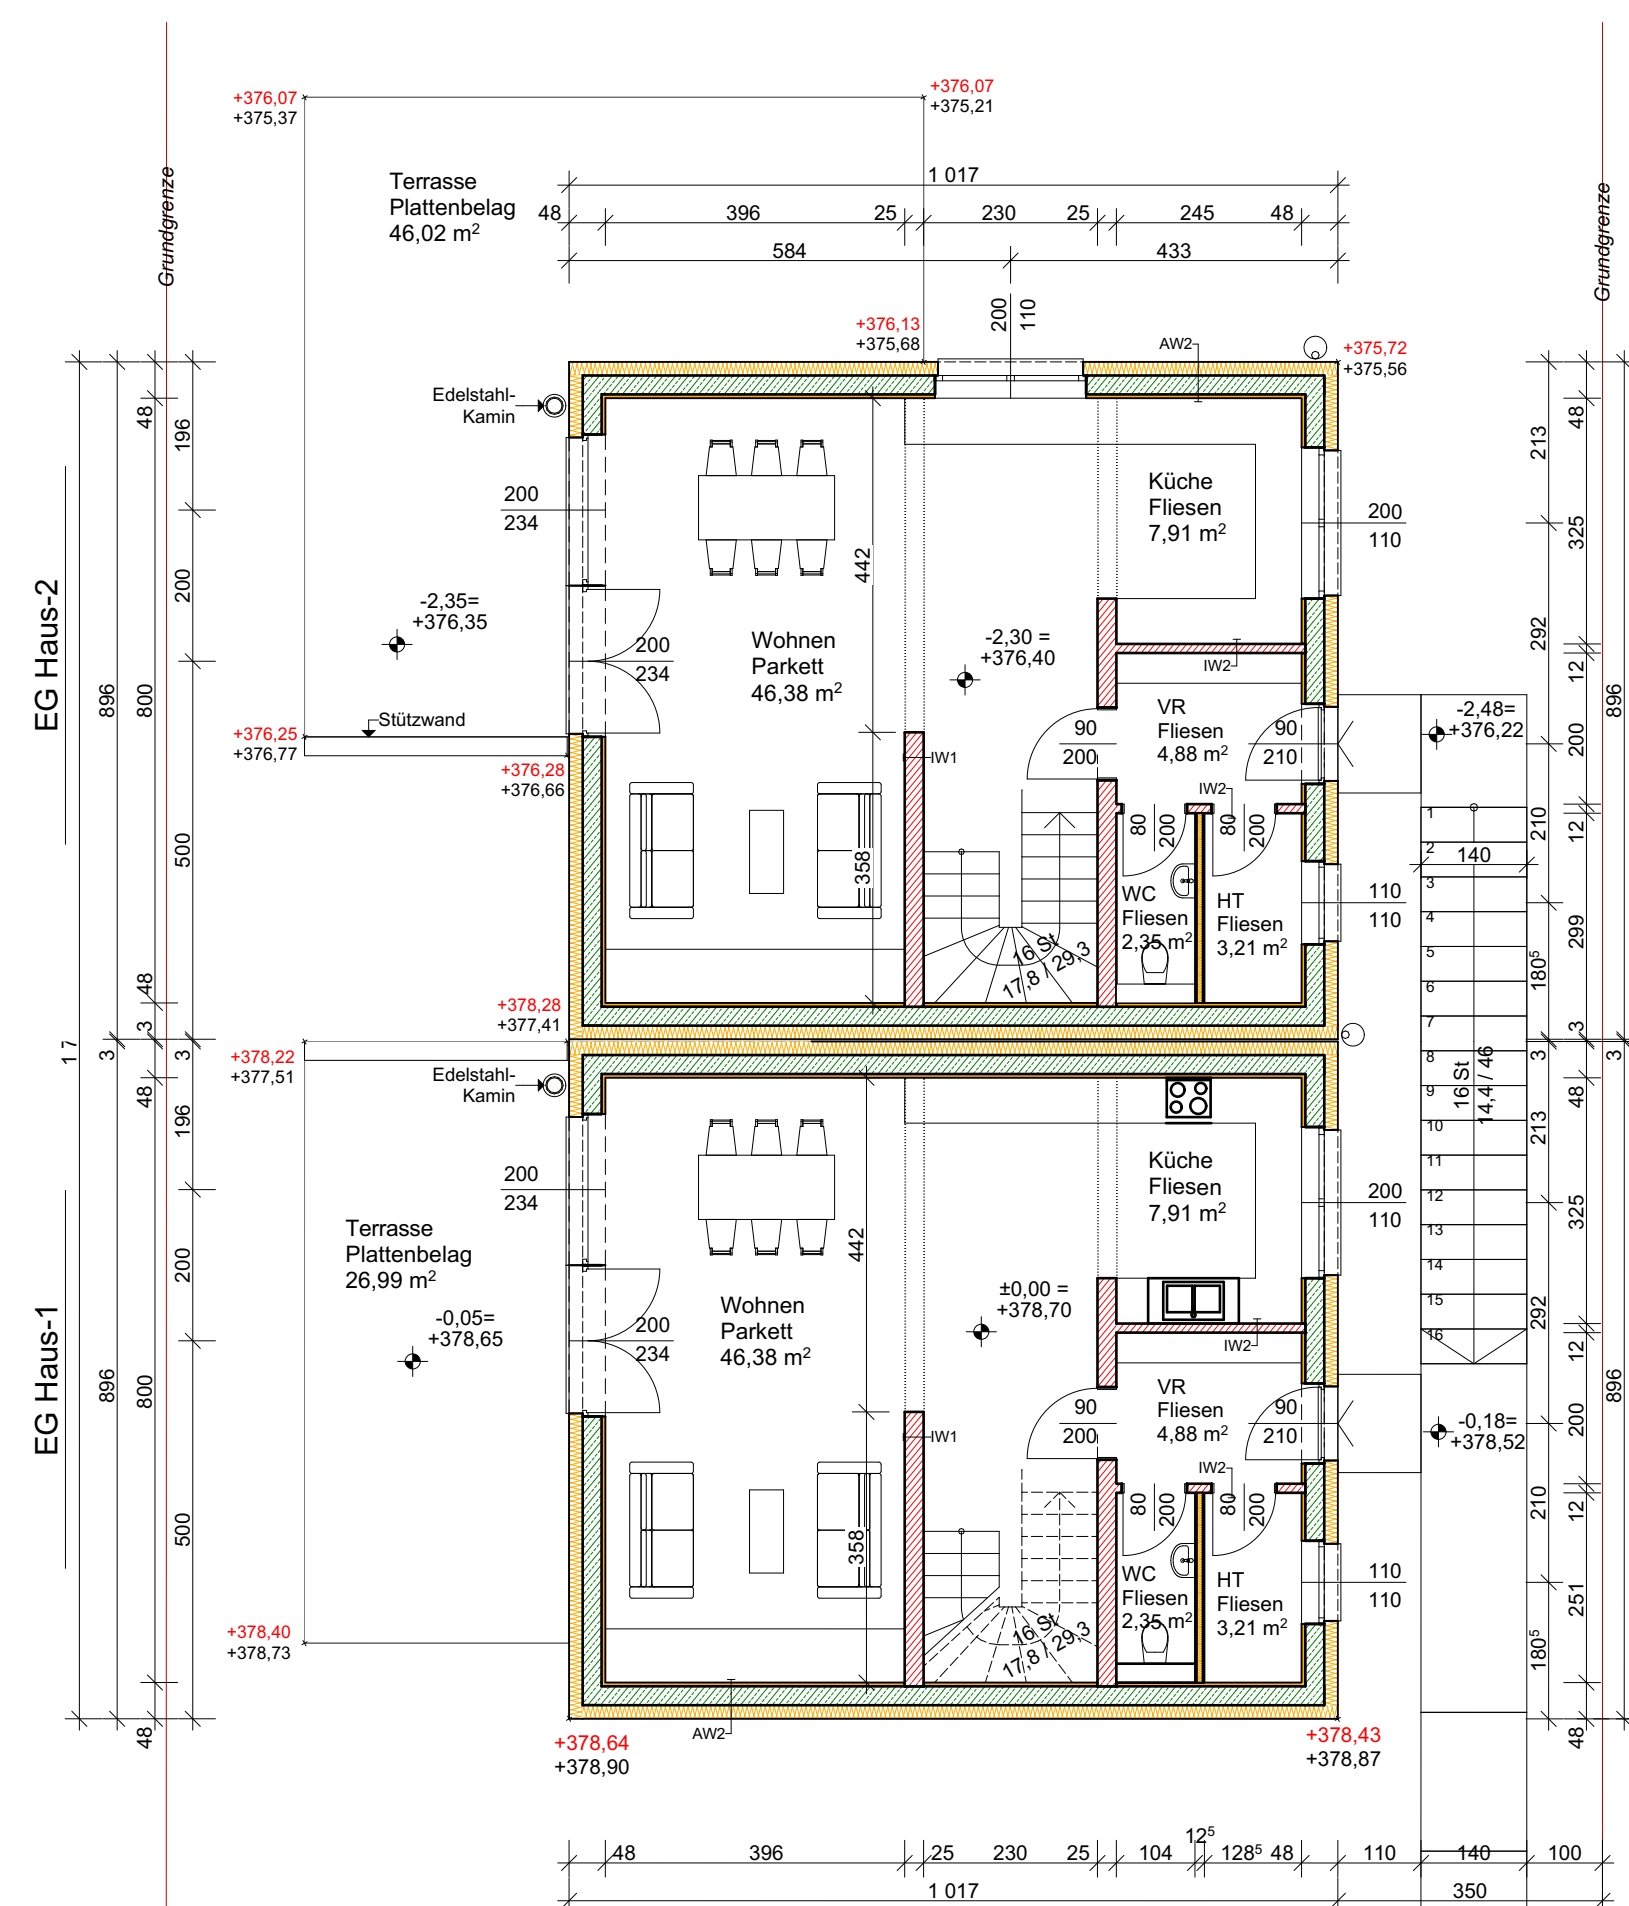
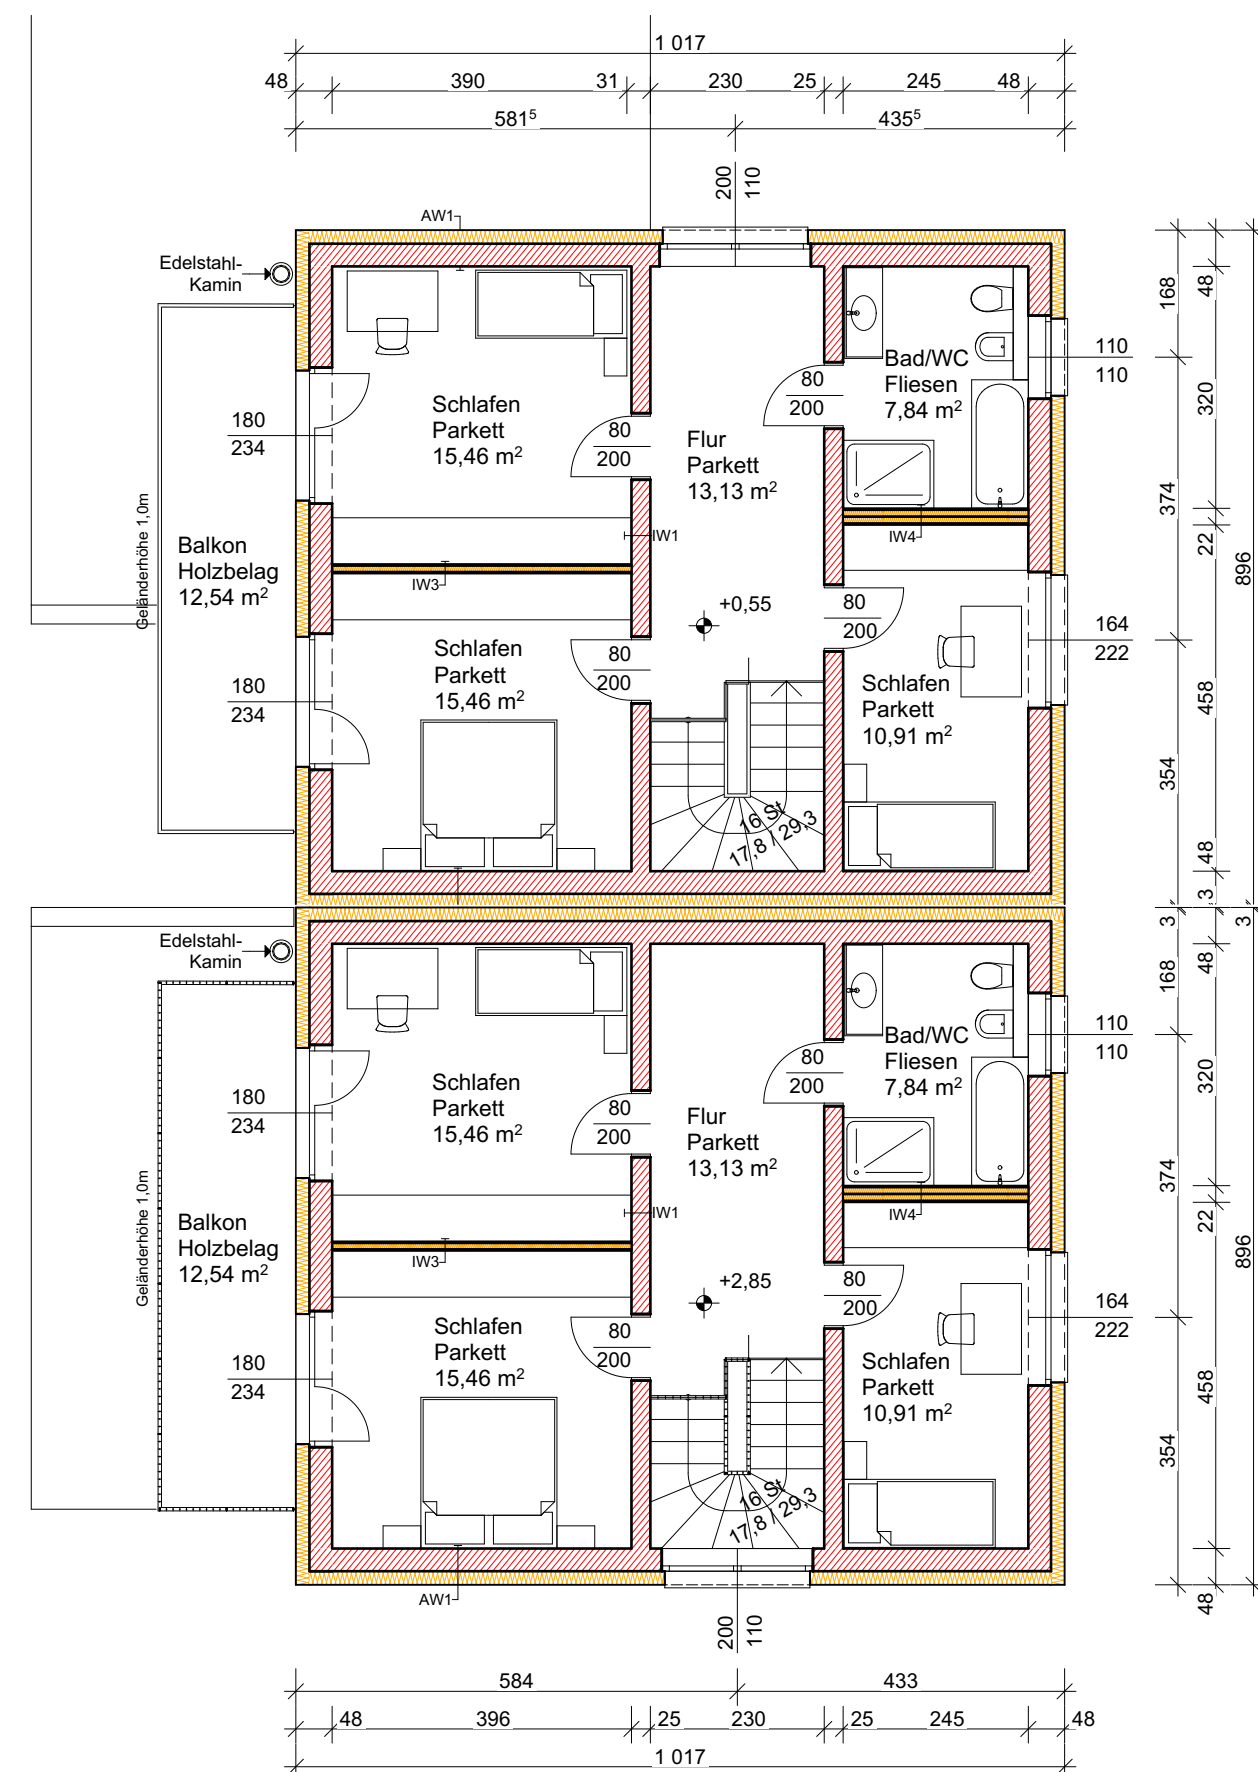
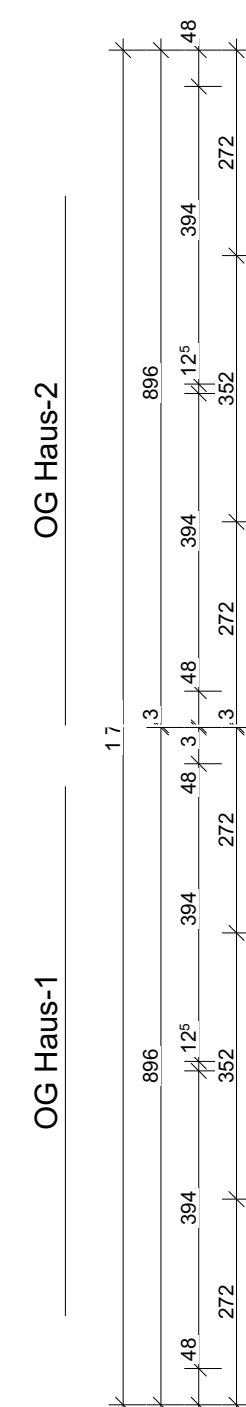
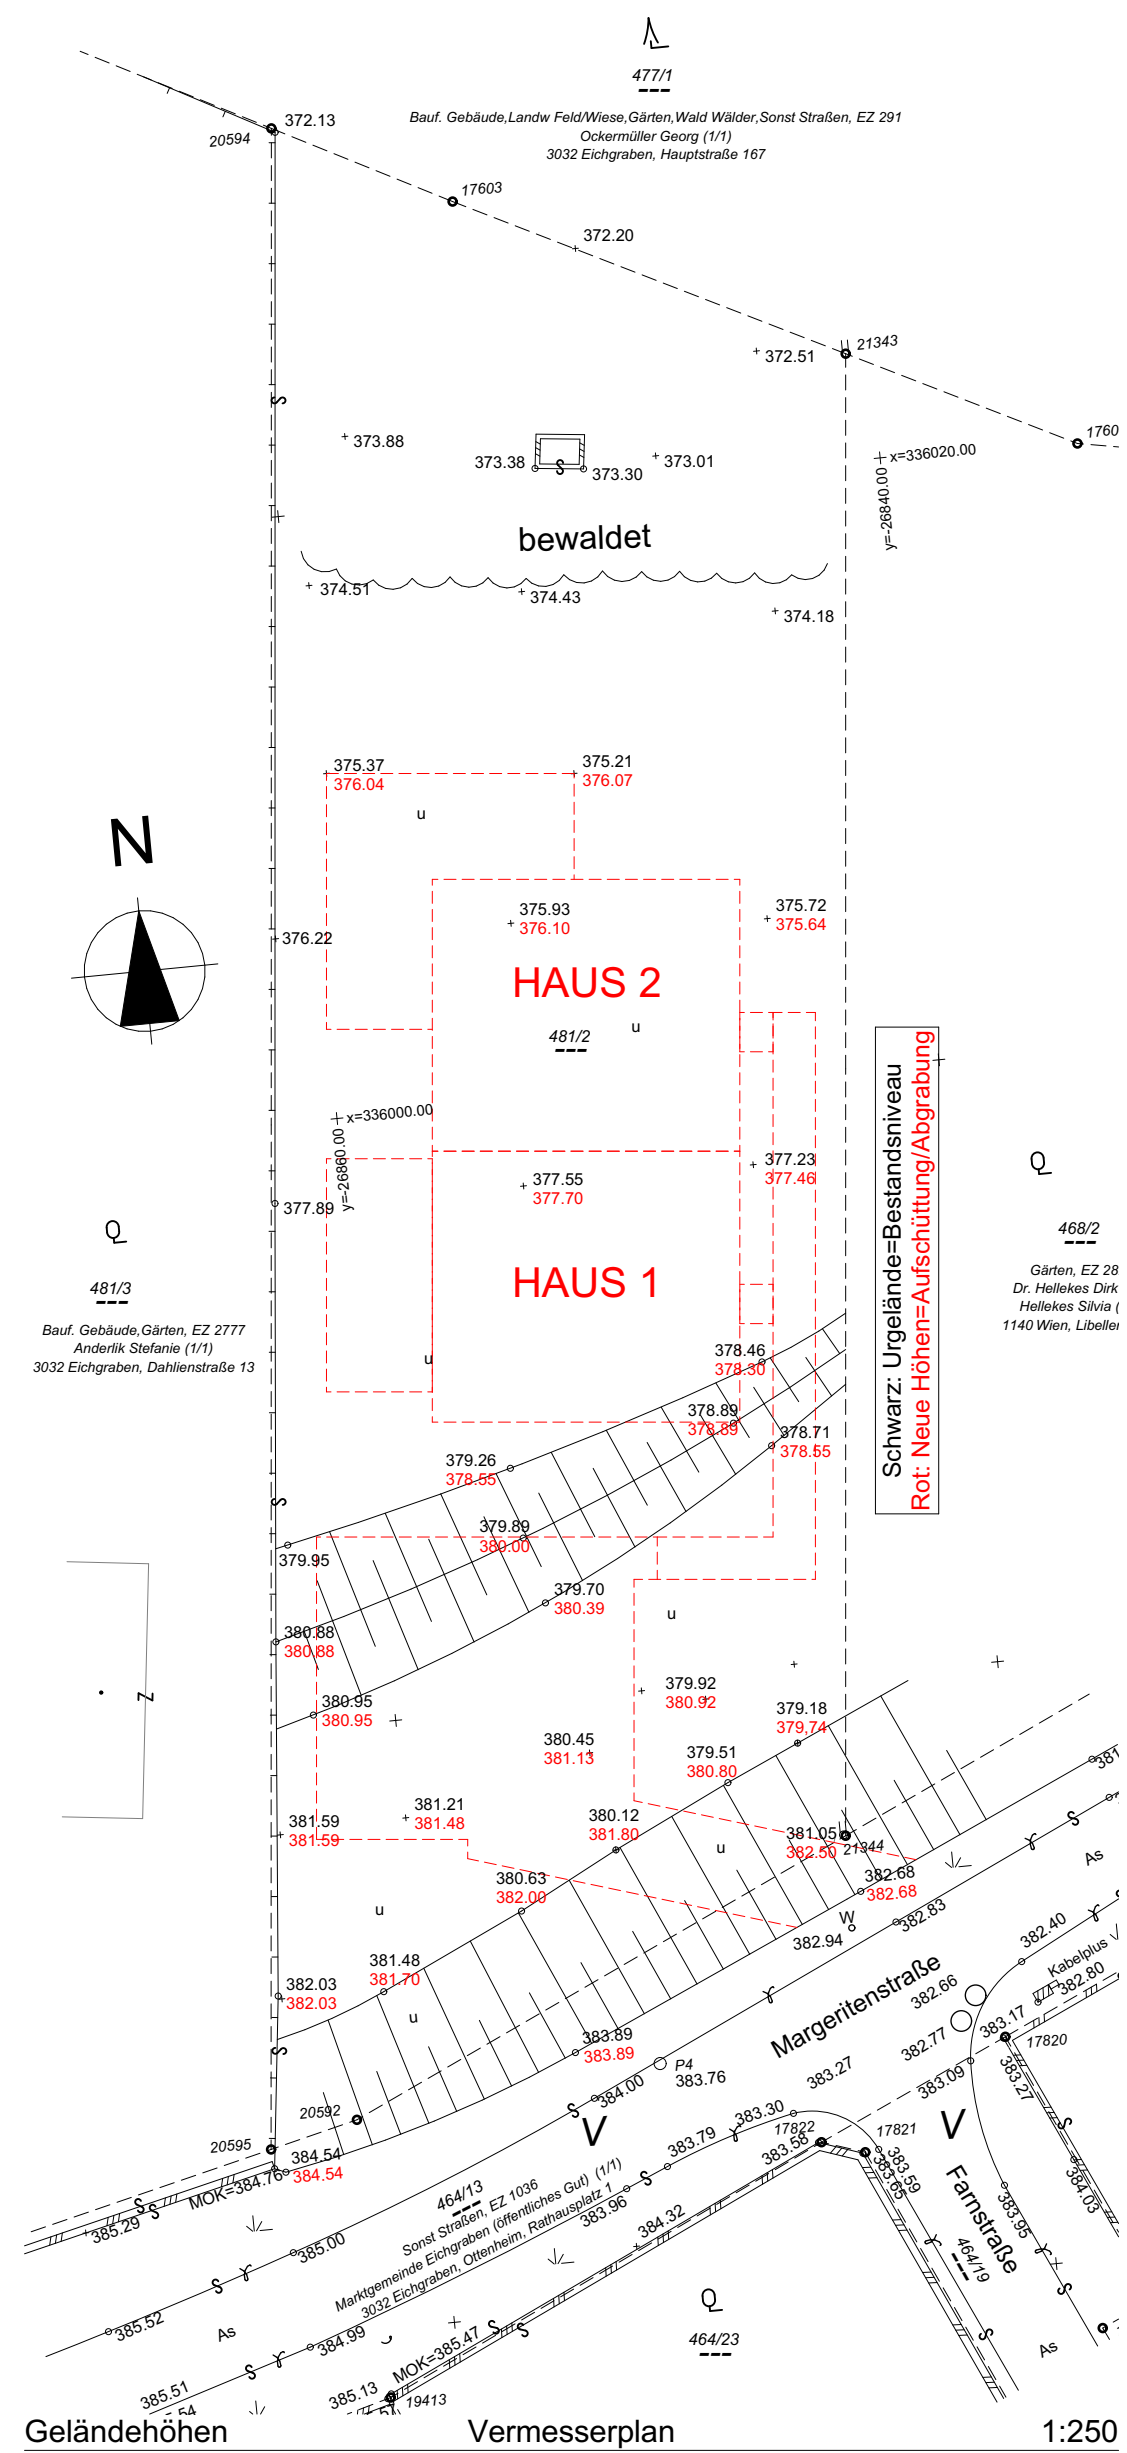
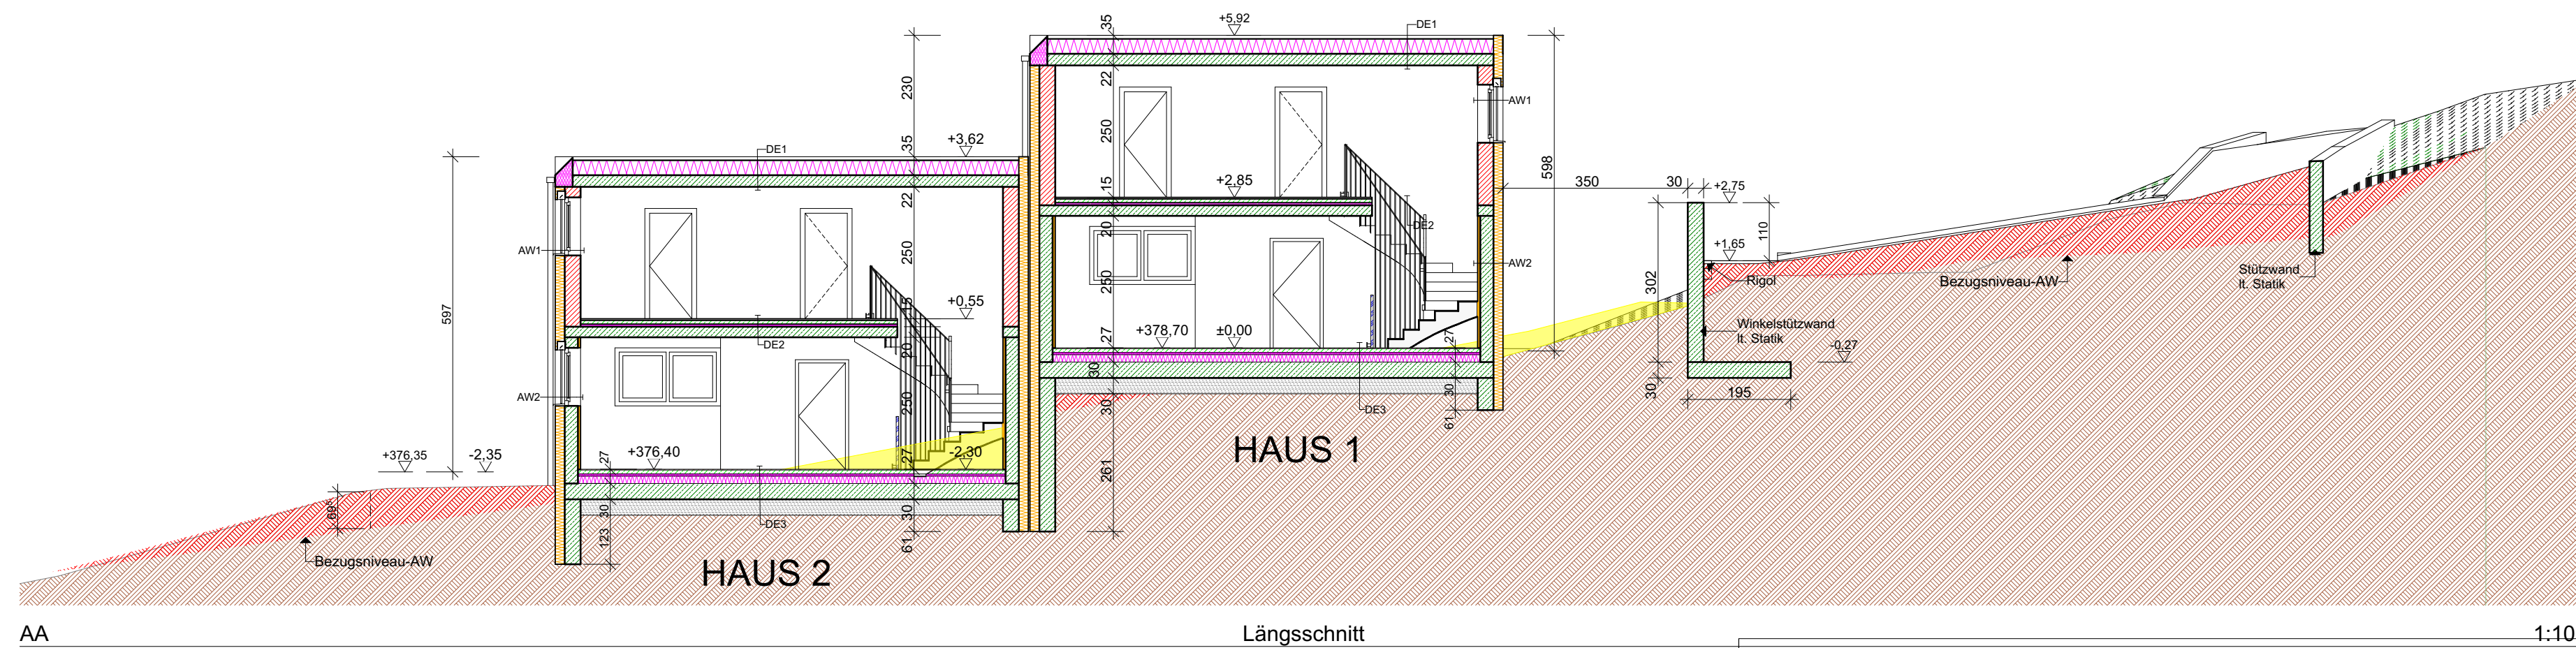
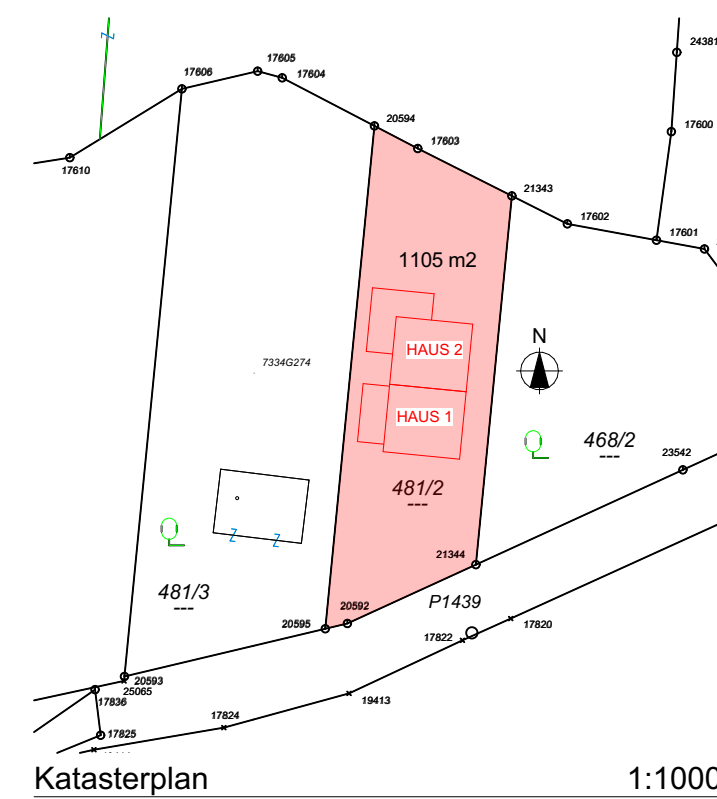
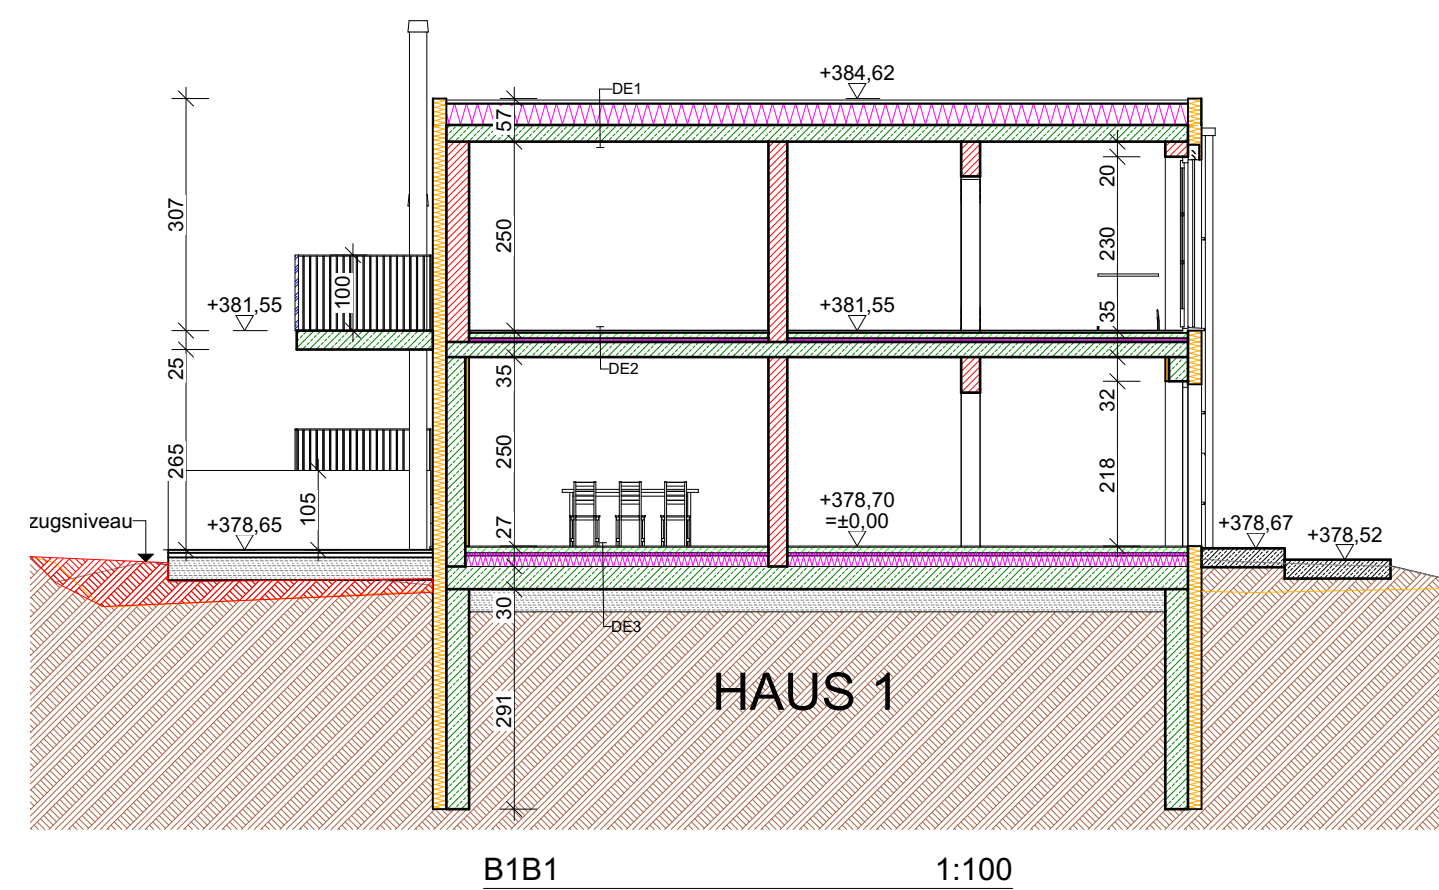


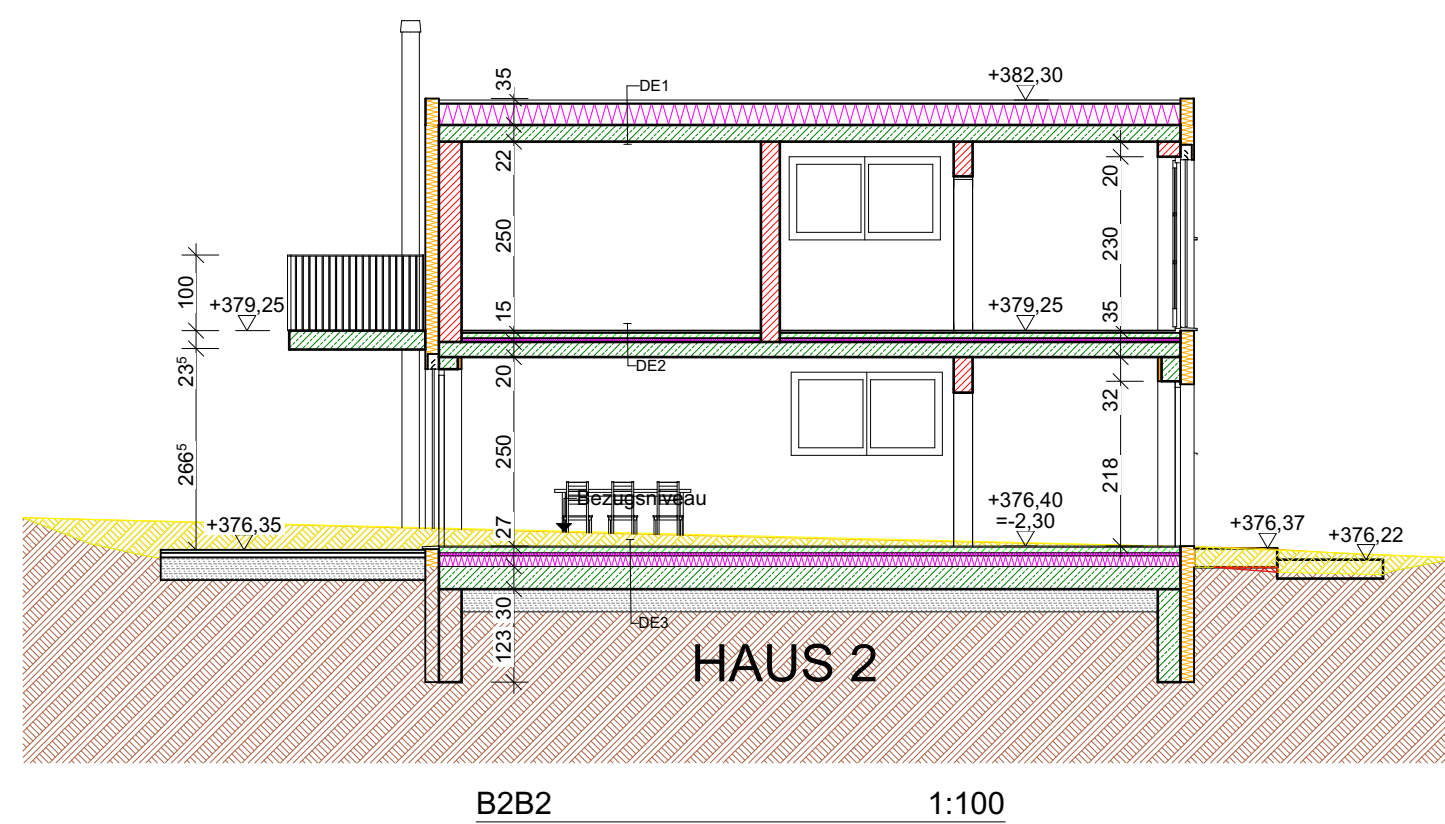

# EINREICHPLAN

Neubau von 2 Einfamilienhäuser

Katastralgemeinde 19710 Eichgraben  
Einlagezahl 294  
GST-Nr.: 481/2

Plan 1 von 2:

Datum: 15.9.2022

Planinhalt:

PlanNr/Parie: Plan 01/A

Aufbauten, Aussenanlagenplan

Bauwerber + Grundeigentümer

Bauführer

Wird bei Baubeginn bekannt gegeben

Planverfasser:

"SU" Bauträger &  
Bauschadensanierungs GmbH  
Auf der Sulz 32  
3001 Mauerbach

Behörde: