
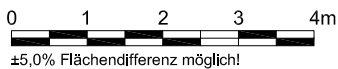
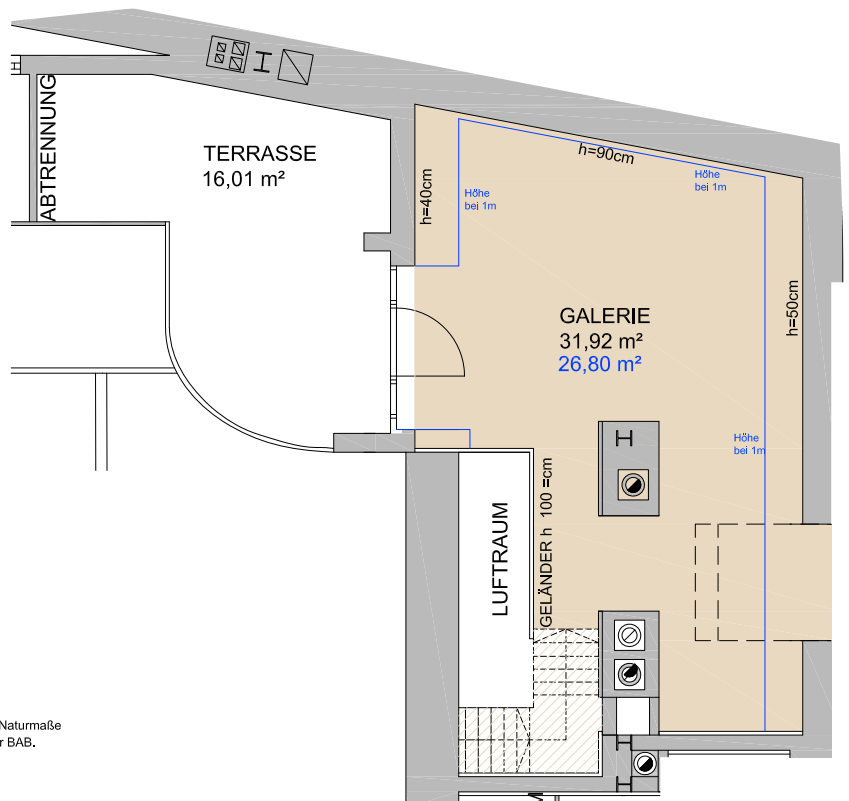


Nutzfläche: 155,78 m² (140,98 m² bei 1m)

Terrasse: 16,01 m²

Grundriss

Eigentümer: IG Immobilien Invest GmbH

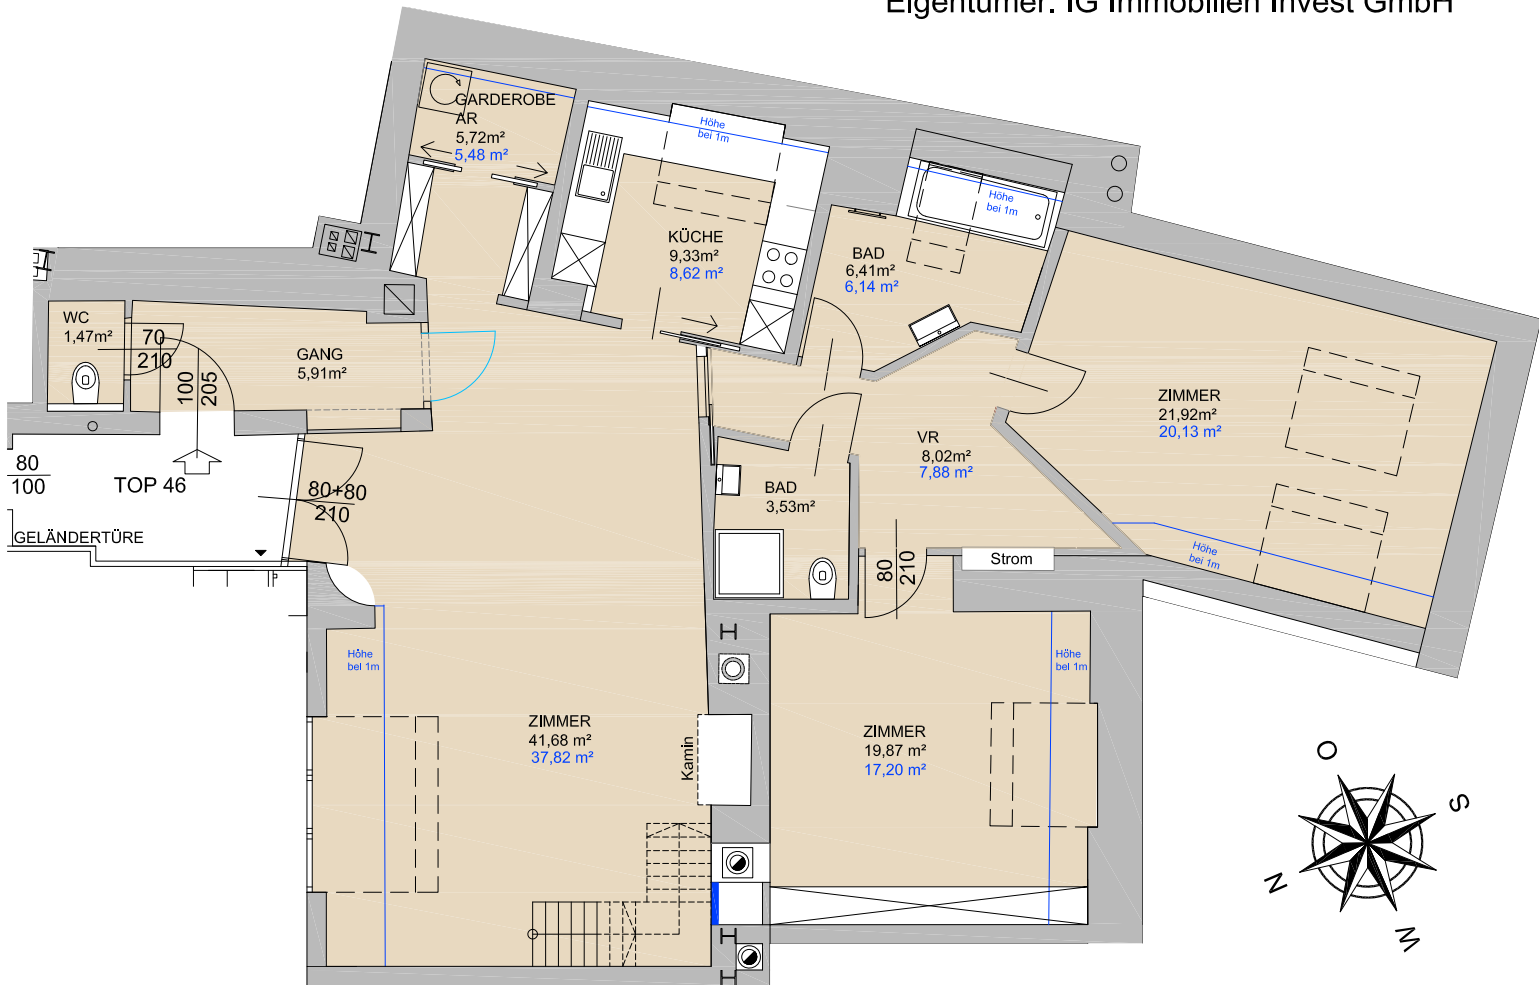

±5,0% Flächendifferenz möglich!
Die in den Plänen vorhandenen Abmessungen sind nicht für die Bestellung von Einbaumöbeln verwendbar - Naturmaße nehmen erforderlich Änderungen vorbehalten! Die Einrichtung ist illustrativ dargestellt, Ausstattung lt. gültiger BAB.