

Entwurf Nr.: 01

Stetten, am 05.08.2026

Dieser Entwurf ist nicht als Vertragsbasis geeignet. Eventuelle Flächen und Maße sind nicht endgültig!

NATURAUFNAHME 1:250




Vermessung Molzer ZT GmbH

2100 Stetten – Himmelweg 3 - Kanzleisitz

2230 Gänserndorf – Mozartgasse 9/1 – Zweigstelle

02282/8676 - office@molzer.co.at - www.molzer.co.at

GZ.: 2910A
Kat.Gem. : 06225 Schönau an der Donau
Ger.Bez. : Gänserndorf

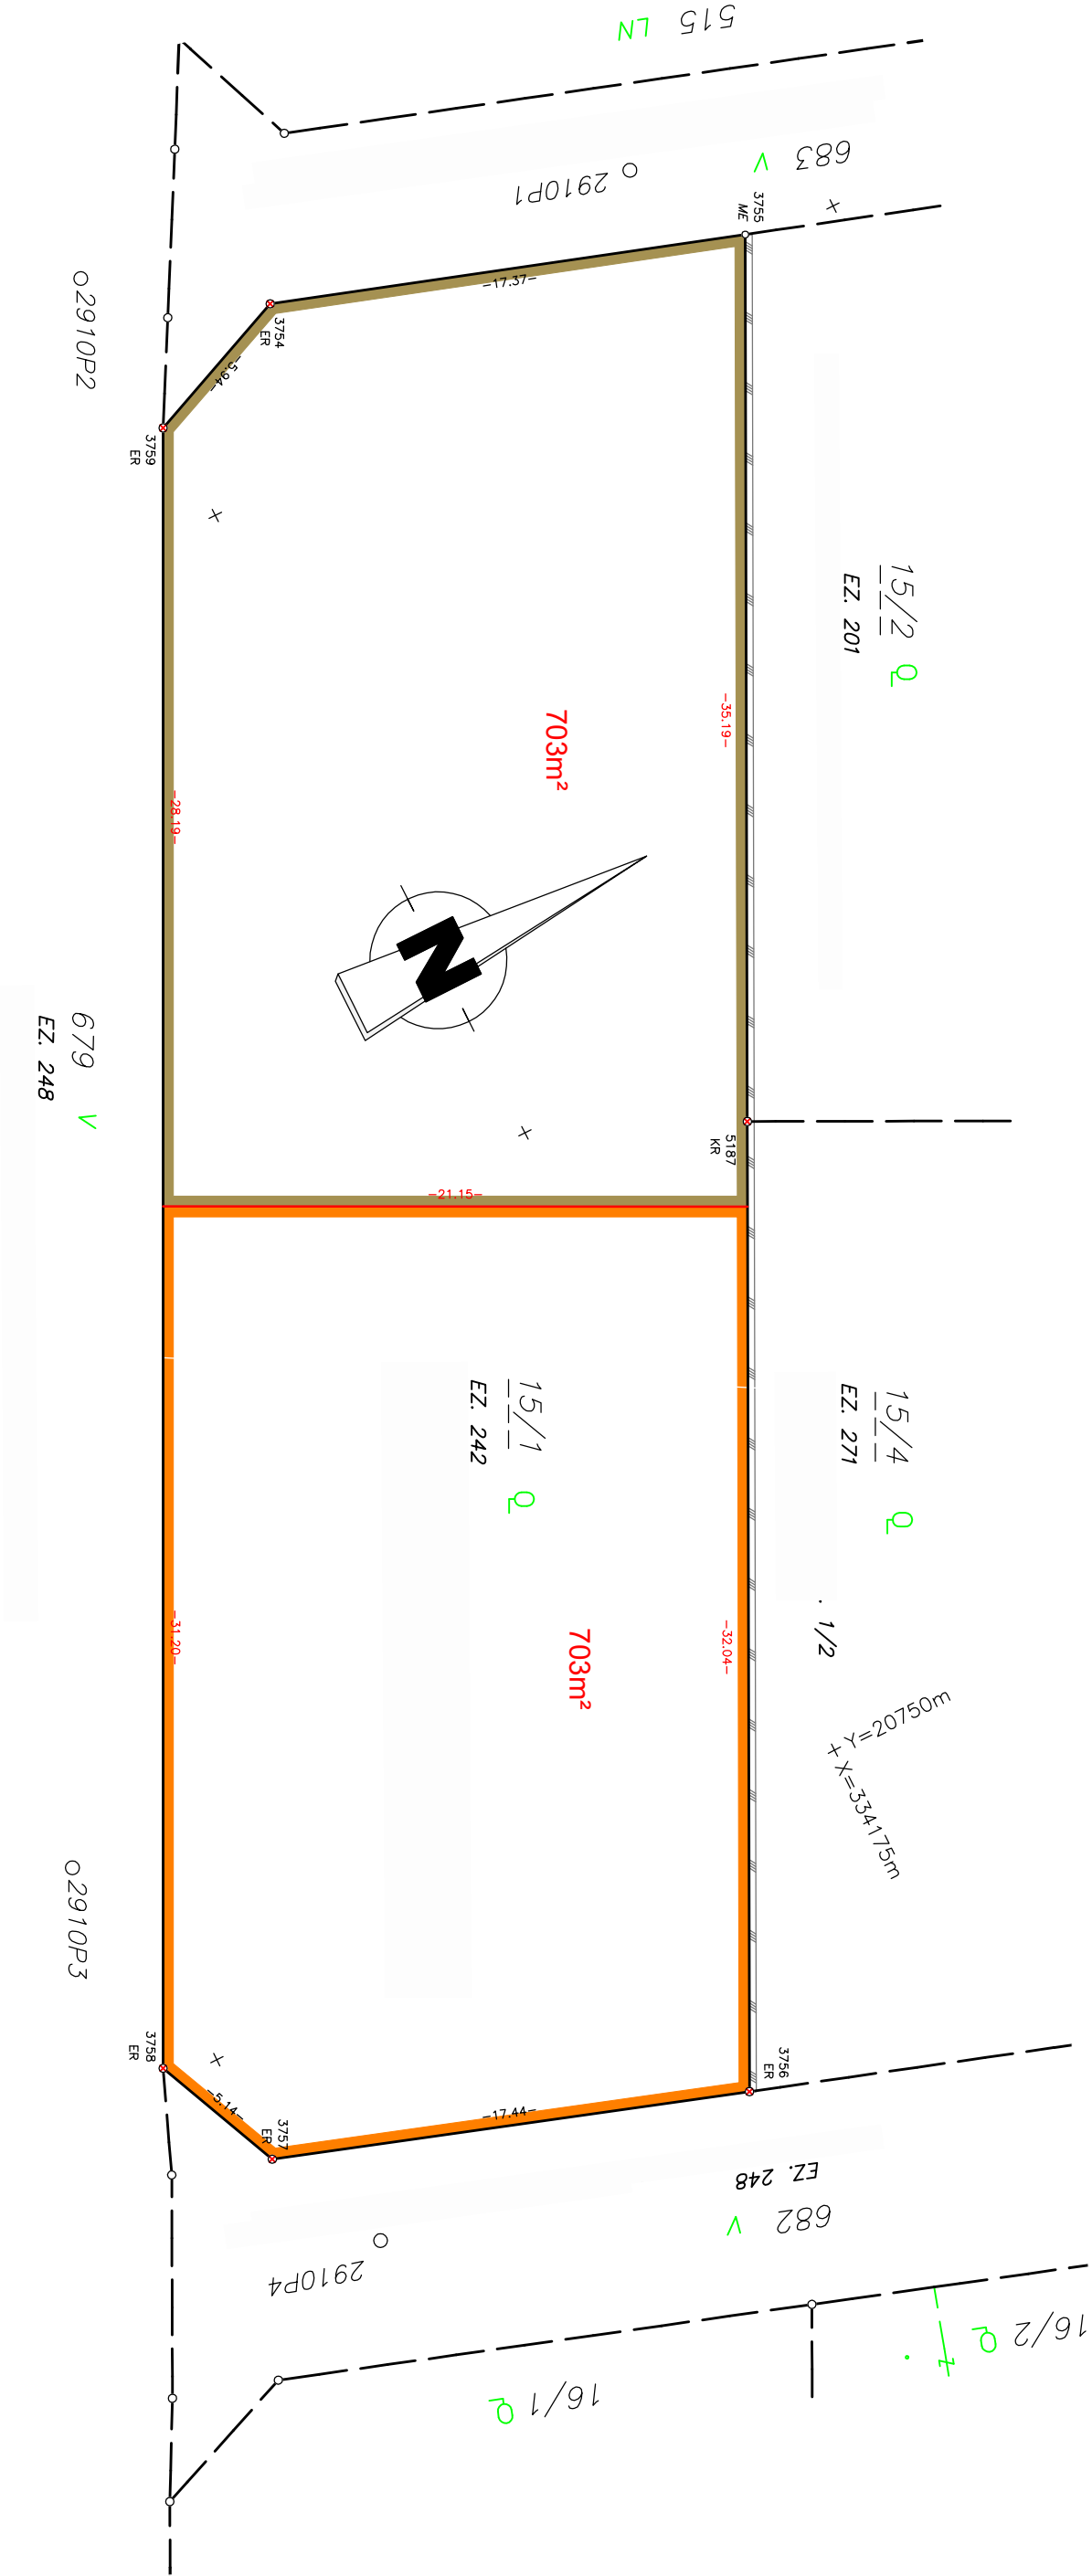

Legende:

- S.....Grenzstein
- ER.....Eisenrohr
- GB.....Grenzbohlen
- HE.....Gebüdeck
- ME.....Mauerecke
- ZS.....Zaunschule
- BK.....Bordsteinkante
- KR.....Kreuz in Mauerwerk

23

22