


Beatrixgasse 27
1030 Wien

Top 98 - Stiege 1 - 2.DG

Wohnfläche 186,70 m²
Freifläche 193,08 m²

1 Terrasse

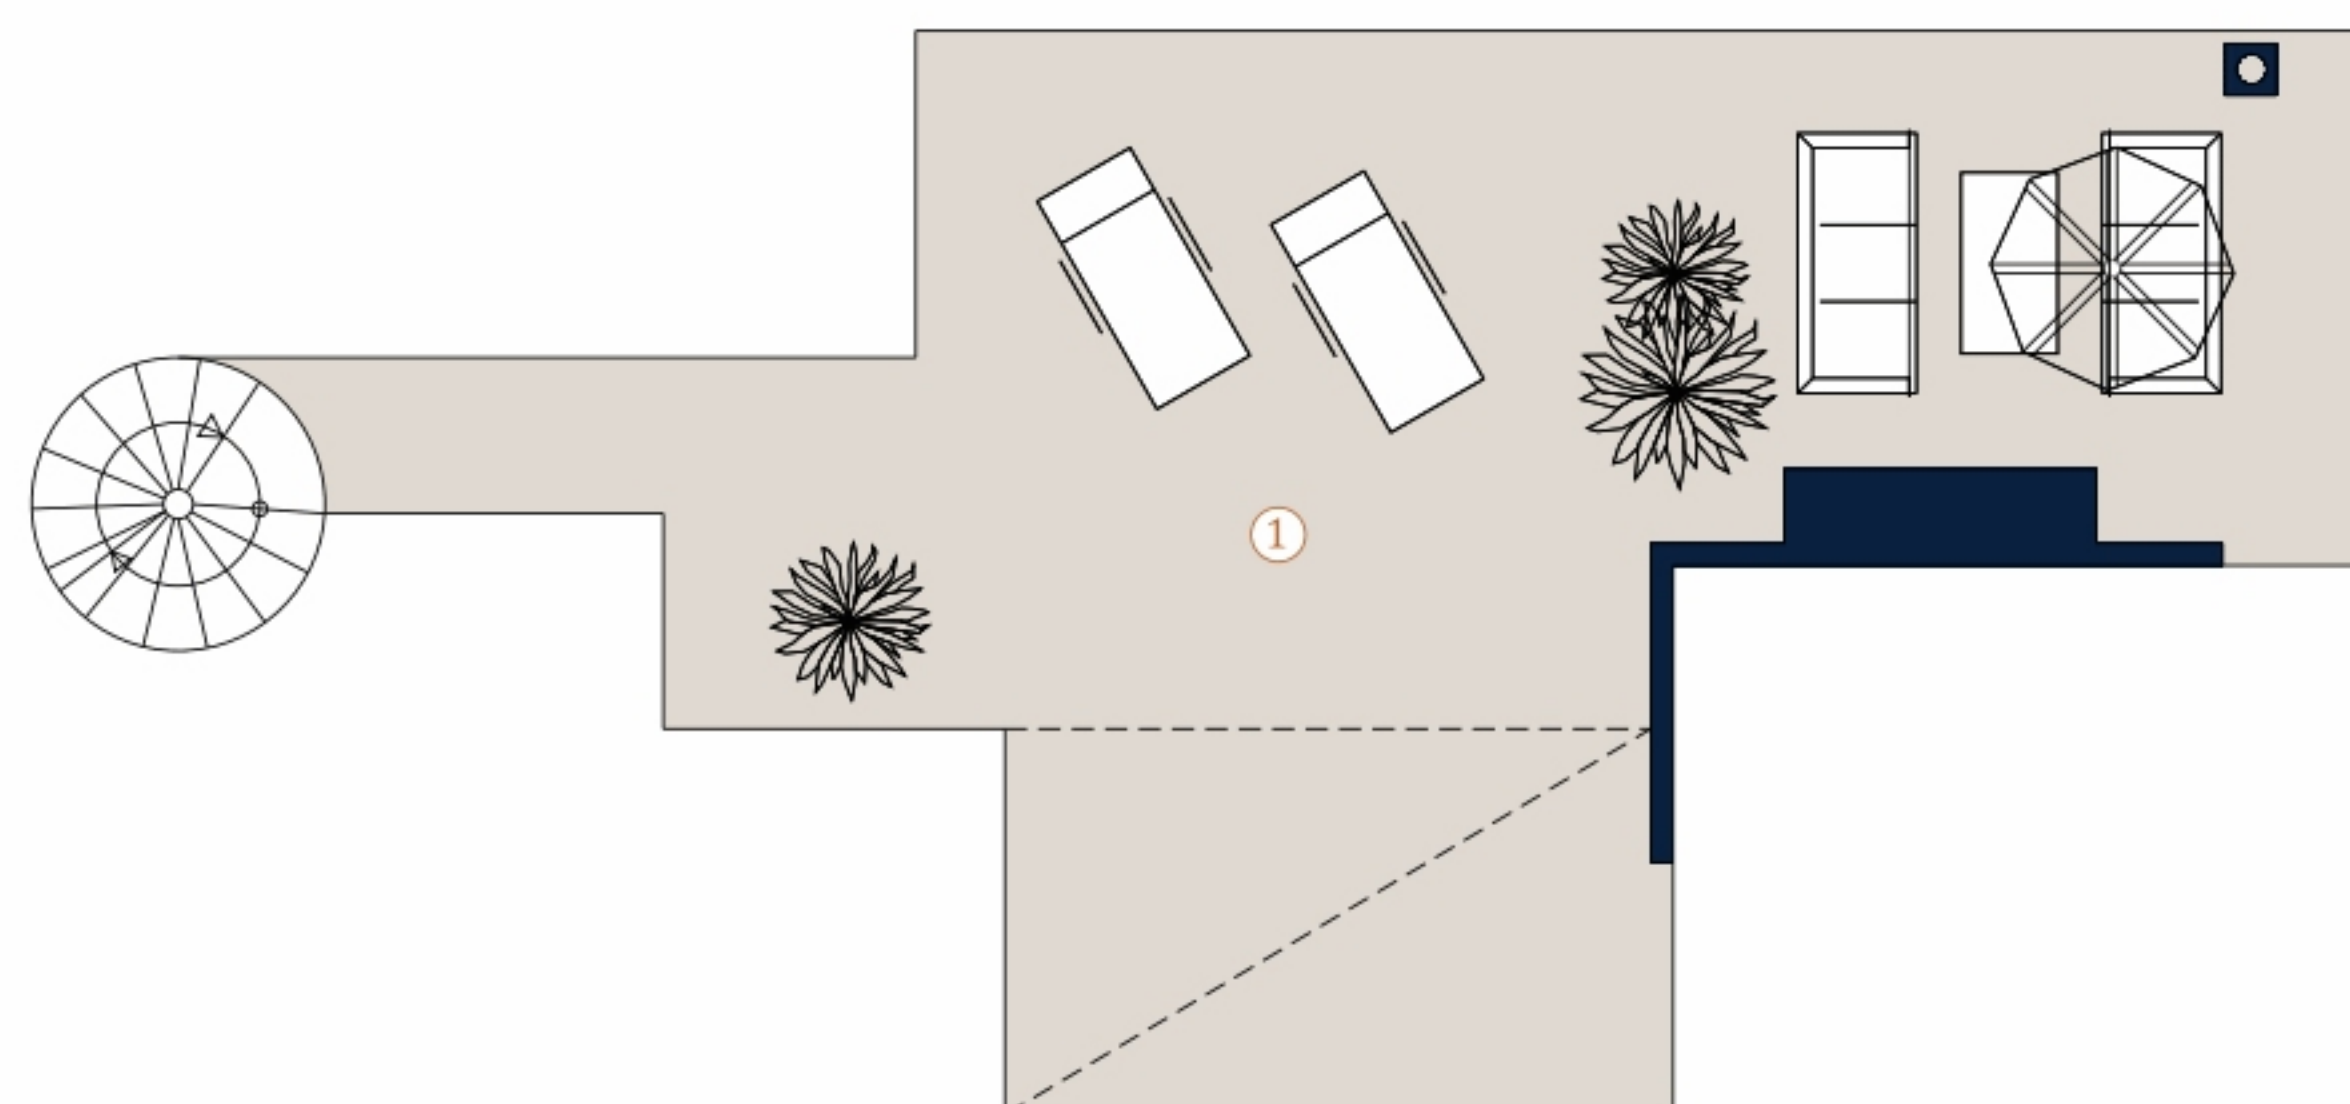

Bei Immobilien zu Hause.
Seit 3 Generationen.

A4 M 1:150



Die in der Plandarstellung dargestellte Möblierung ist schematisch und dient ausschließlich zur Illustration. Diese Darstellungen sind unverbindliche Plankopien. Der Planung und Ausführung sind Änderungen vorbehalten. Es gilt die Bau- und Ausstattungsbeschreibung. Sämtliche Maße sind Rohbaumaße. Planstand: Februar 2021