



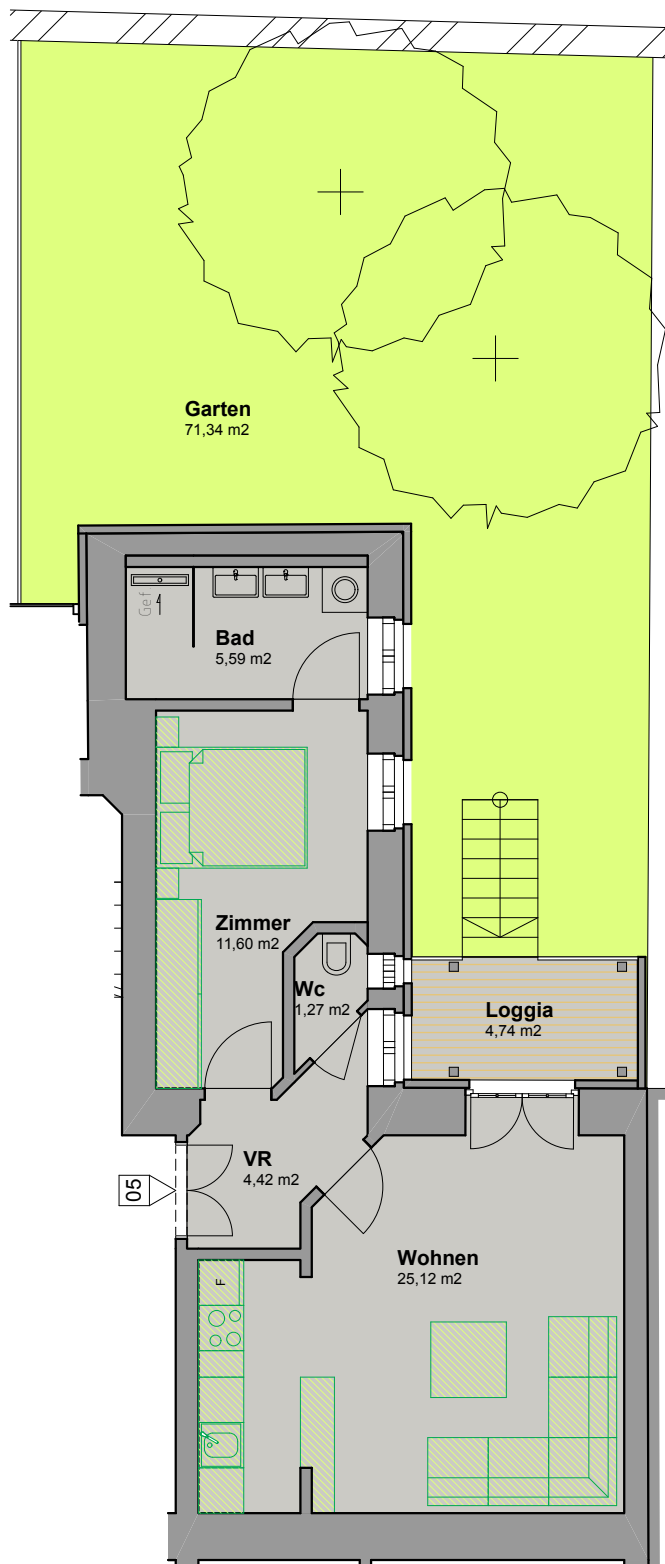

TOP 05 Hochparterre

WNFL 48,01 m²
GARTEN 71,34 m²
LOGGIA 4,74 m²

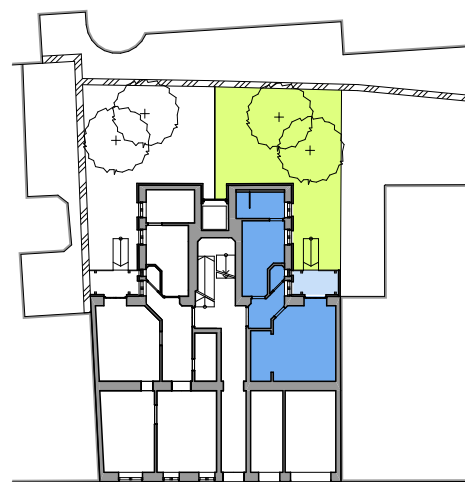

Haizingergasse

Flächenangaben können aufgrund von Bautoleranzen abweichen.

Einrichtungsvorschlag nicht Vertragsgrundlage.
Dieser Plan ist zum Anfertigen von Einbaumöbeln nicht geeignet.

Konstruktive, haustechnische und bauphysikalische Details sind nicht Planinhalt.

VERMARKTUNGSPLAN

R.S. Immobilien Ges.m.b.H.
BAUHERR/AUFTRAGGEBER

Haizingergasse
PROJEKT

209 07/02
PLAN-NR.

17.02.2012
PLAN-DATUM

Grundriss Top 05

PLANINHALT

tw
GEZEICHNET

1:100, 1:500
MASSSTAB