



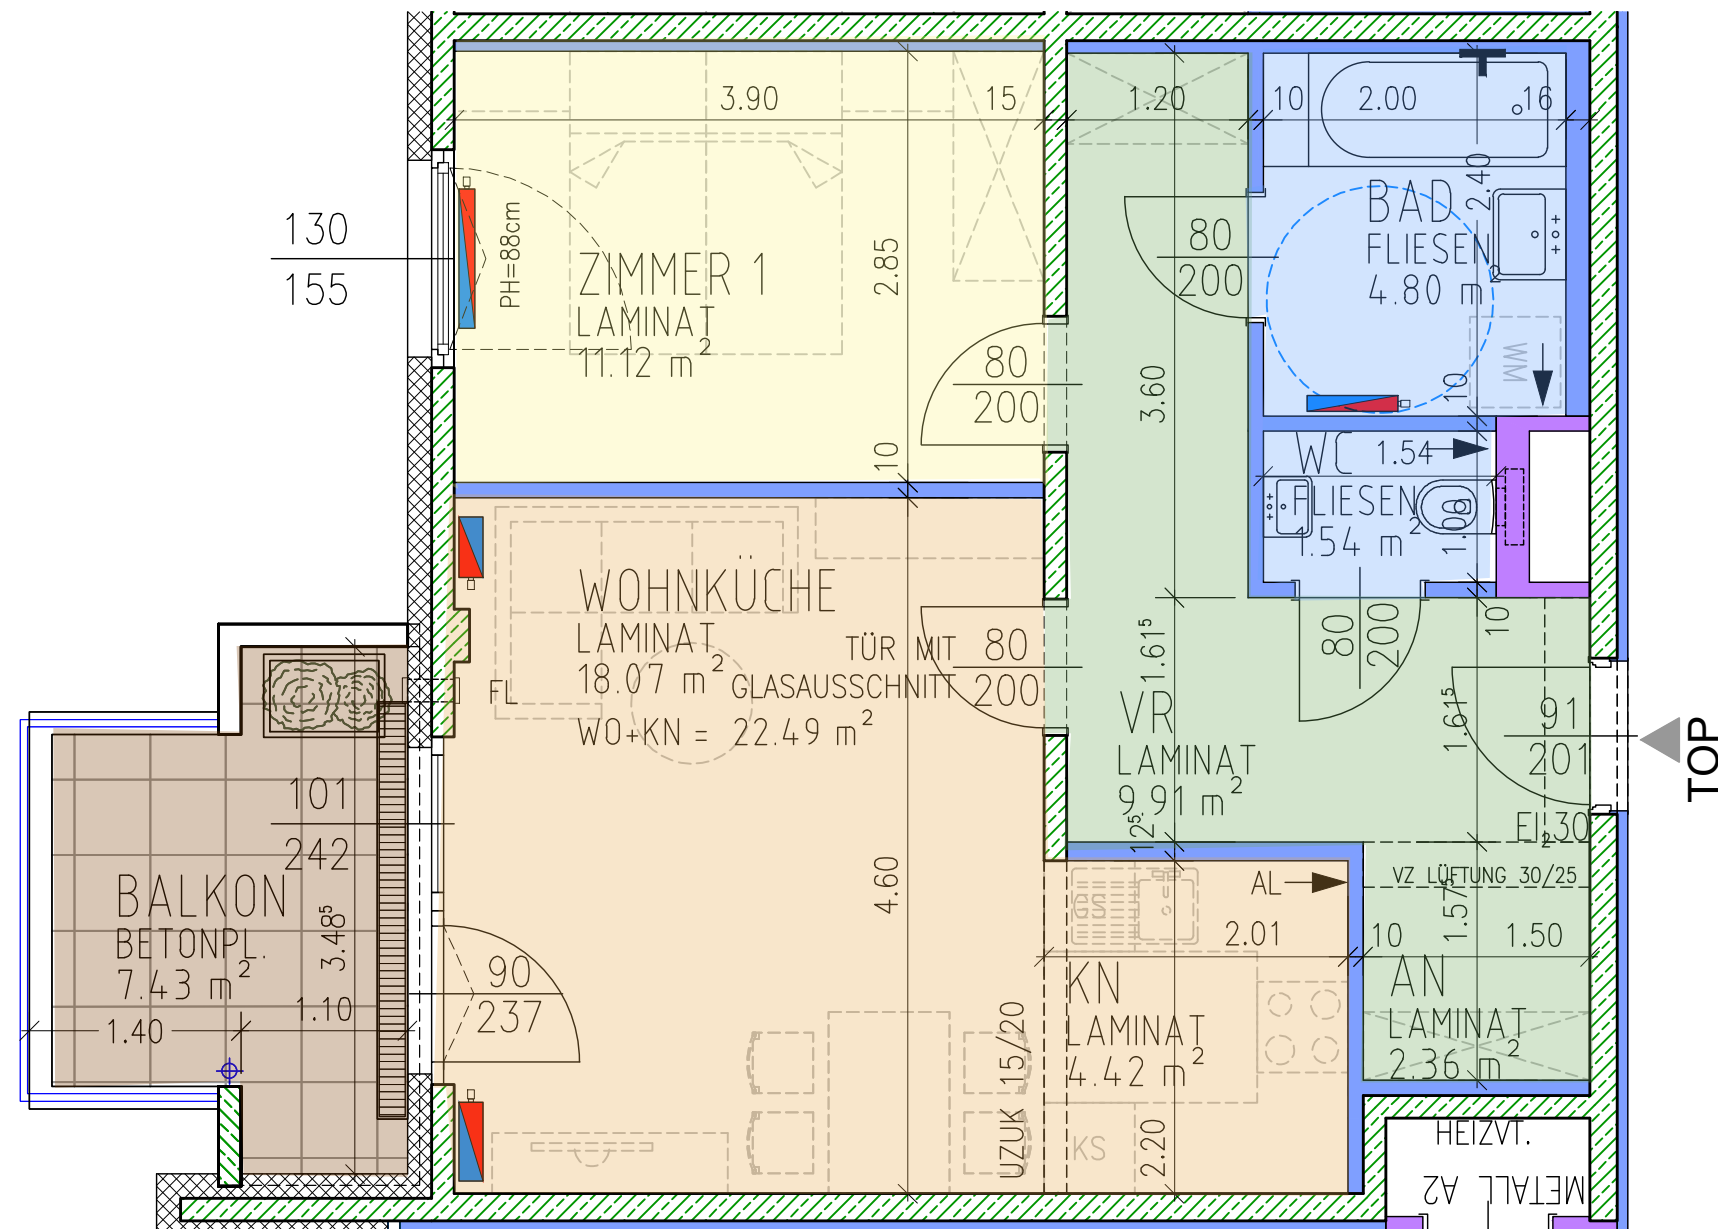

|   |        |                      |
|---|--------|----------------------|
| B | WFL    | 52.22 m <sup>2</sup> |
|   | BALKON | 7.43 m <sup>2</sup>  |



LEGENDE: ALLGEMEIN

- Regenrohr
- Heizkörper
- Abluft / Zuluft
- VZ LÜ Verzug Lüftung
- FL Frischluft-Nachströmöffnung
- UZUK Unterzug
- PH Parapethöhe Fenster

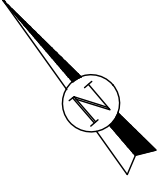

Lichte Raumhöhe: 2.52m

NATURMASSE NEHMEN

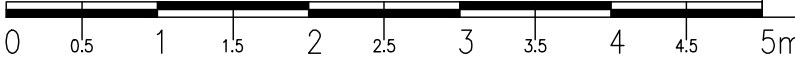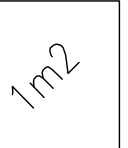

Alle Maße und Angaben ohne Gewähr