

BUWOG


Lange Allee 6A GmbH & Co KG

Rathausstraße 1
1010 Wien
T: +43(0)1/87 828-1111
vertrieb@buwog.com

www.buwog.at

BUWOG Lange
Allee

Lange Allee 6a
1220 Wien

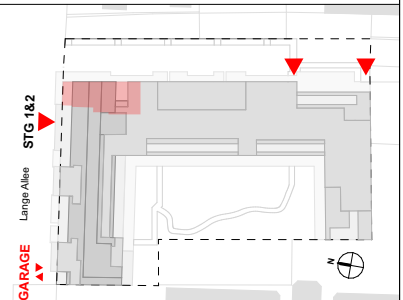

Stiege 1 Tür 31 Dachgeschoss 1/ Dachgeschoss 2

Wohnfläche	108,38 m²
Loggia	0,00 m²
Summe	108,38 m²

Balkon	0,00 m²
Terrasse	24,10 m²
Garten	0,00 m²
Einlagerungsraum 1/31	1,50 m²

Wenn nicht anders im Plan vermerkt, beträgt die Raumhöhe ca. 2,53m außer bei Poterien oder abgehängten Decken.


Änderungen an der geplanten Wohnanlage bzw. am geplanten Wohnhausesigentumsobjekt / Wohneinheit vorbehalten, sofern dem Kunden zumutbar, besonders weil sie geringfügig und sachlich gerechtfertigt sind und allfällige Nutzungs- oder Verfügungsrechte des Kunden nicht unbillig beschränken. Eine sachliche Rechtfertigung kann sich aus technischen, rechtlichen, behördlichen oder wirtschaftlichen Gründen ergeben.

Alle Maße sind in Zentimeter. Fensterkoten sind Architekturlinien. Höhenangaben beziehen sich auf die FBOK (Fußbodenoberkante). Längen-, Höhen- und Flächenangaben entsprechen den Rohbaumaßen. Bauübliche Toleranzen sind zulässig. Dieser Plan ist nicht für die Bestellung von Einbaumöbeln verwendbar. Naturmaße sind erforderlich!

Die Einrichtung ist illustrativ dargestellt. Boden- und Wandbeläge, Elektro-, Sanitär- und sonstige Ausstattung laut gültiger Bau- und Ausstattungsbeschreibung.

Stand: 31.07.2026


VORABZUG

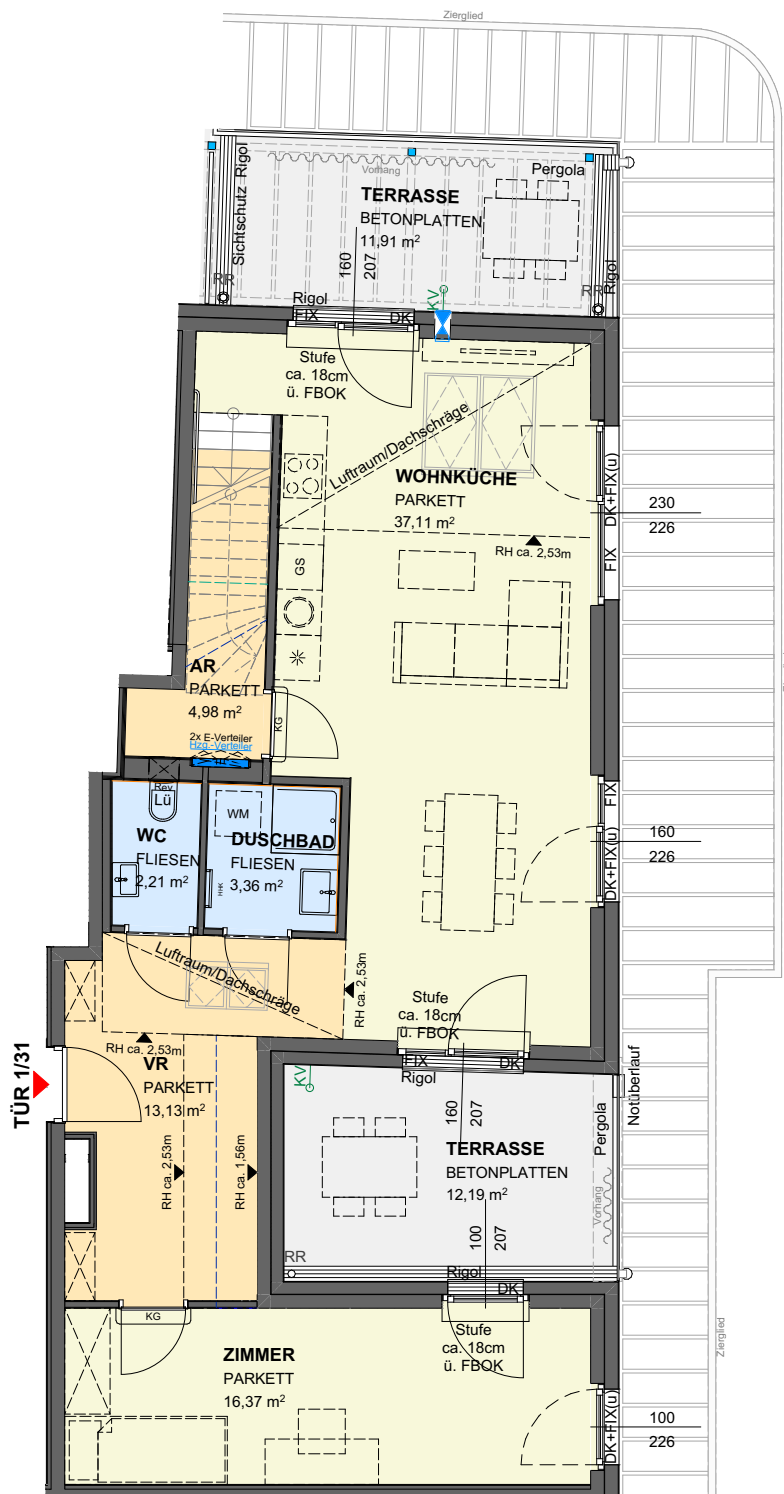

LEGENDE:

AS	Absturzsicherung		Schuko-Steckdose 1-fach		RH: ca. 1,50m
TW	Trennwand		Schuko-Steckdose 2-fach waagr.		RH: ca. 1,50m bis 2,10m
VK	Vorderkante		Schuko-Steckdose mit Klappdeckel		Ventilatorenanschluss
RR	Regenrohr, -rinne		E-Herdanschluss		Rauchmelder
FBOK	Fußbodenoberkante		Ausschalter		Thermostat
FPH	Fertigparapethöhe		Serienschalter		Rigol
FBH	Fußbodenheizung		Wechselschalter		Elektro- bzw. Medien-Verteiler
FIX	Fixverglasung		Kreuzschalter		Fußbodenheizungsverteiler
FIX(u)	FIX unter DK		Schalter mit Kontrolllicht		Pflanztrog / Hochbeet
DK	Drehklappflügel		Wechselschalter mit Kontrolllicht		Kühlgerät
D	Drehflügel		Ausschalter 2 polig		Revisionsöffnung für Heizungsverteiler in AD
AD	Abgehängte Decke		Taster 1-fach		Revisionsöffnung
PO	Poterie		Kabelausslässe		Schalldämmflüster
HHK	Handtuchheizkörper		Lampen-Wandauslass		Stahlstütze
WM	Waschmaschine		Lampen-Deckenauslass		Vorhang
REV	Revisionsöffnung		Einbauspot		Wandfliese
LÜ	Lüfter		Klingeltaster		Bodenablauf
GS	Geschirrspüler		Schwachstromdose		
*	Kühlschrank		LD/EDV		
SN	Schranknische		GSA Innensprechstelle		
	Kemperventil		RR-Verzug		



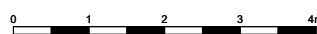

BUWOG

Lange Allee 6A GmbH & Co KG

Rathausstraße 1

1010 Wien

T: +43(0)1/87 828-1111


vertrieb@buwog.com

www.buwog.at

BUWOG Lange Allee

Lange Allee 6a

1220 Wien

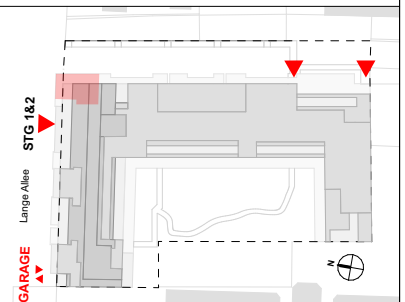

Stiege 1 Tür 31

Dachgeschoss 1 / Dachgeschoss 2

Wohnfläche 108,38 m²

Loggia 0,00 m²

Summe 108,38 m²

Balkon 0,00 m²

Terrasse 24,10 m²

Garten 0,00 m²

Einlagerungsraum 1/31 1,50 m²

Wenn nicht anders im Plan vermerkt, beträgt die Raumhöhe ca. 2,53m außer bei Poterien oder abgehängten Decken.


Änderungen an der geplanten Wohnhausanlage bzw. am geplanten Wohnhausesen-
tumsobjekt / Wohneinheit vorbehalten,
sofern dem Kunden zumutbar, besonders
weil sie geringfügig und sachlich gerecht-
fertigt sind und allfällige Nutzungs- oder
Verfügungsrechte des Kunden nicht unbillig
beschränken. Eine sachliche Rechtfertigung
kann sich aus technischen, rechtlichen,
behördlichen oder wirtschaftlichen Gründen
ergeben.

Alle Maße sind in Zentimeter.
Fensterkoten sind Architekturlinien.
Höhenangaben beziehen sich auf die FBOK
(Fußbodenoberkante). Längen-, Höhen- und
Flächenangaben entsprechen den
Rohbaumaßen. Bauübliche Toleranzen sind
zulässig. Dieser Plan ist nicht für die
Bestellung von Einbaumöbeln verwendbar.
Naturmaße sind erforderlich!

Die Einrichtung ist illustrativ dargestellt.
Boden- und Wandbeläge, Elektro-, Sanitär-
und sonstige Ausstattung laut gültiger Bau-
und Ausstattungsbeschreibung.

Stand: 31.07.2026

VORABZUG

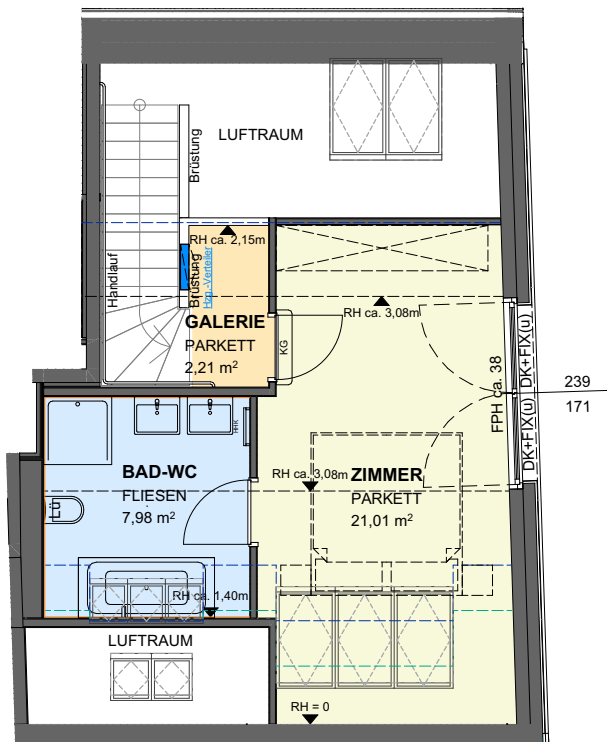

LEGENDE:

AS	Absturzsicherung	~	Schuko-Steckdose 1-fach	---	RH: ca. 1,50m
TW	Trennwand	~	Schuko-Steckdose 2-fach waagr.	---	RH: ca. 1,50m bis 2,10m
VK	Vorderkante	~	Schuko-Steckdose mit Klappdeckel	~	Ventilatorenanschluss
RR	Regenrohr, -rinne	~	E-Herdanschluss	~	Rauchmelder
FBOK	Fußbodenoberkante	~	Ausschalter	~	Thermostat
FPH	Fertigparapethöhe	~	Serienschalter	~	Rigol
FBH	Fußbodenheizung	~	Wechselschalter	~	Elektro- bzw. Medien-Verteiler
FIX	Fixverglasung	~	Kreuzschalter	~	Fußbodenheizungsverteiler
FIX(u)	FIX unter DK	~	Schalter mit Kontrolllicht	~	Pflanztrog / Hochbeet
DK	Drehklappflügel	~	Wechselschalter mit Kontrolllicht	~	Kühlgerät
D	Drehflügel	~	Ausschalter 2 polig	~	Revisionsöffnung für
AD	Abgehängte Decke	~	Taster 1-fach	~	Heizungsverteiler in AD
PO	Poterie	~	Kabelausslässe	~	Revisionsöffnung
HHK	Handtuchheizkörper	~	Lampen-Wandauslass	~	Schalldämmflüßer
WM	Waschmaschine	~	Lampen-Deckenauslass	~	Stahlstütze
REV	Revisionsöffnung	~	Einbauspots	~	Vorhang
LÜ	Lüfter	~	Klingeltaster	~	Wandfliese
GS	Geschirrspüler	~	Schwachstromdose	~	Bodenablauf
*	Kühlschrank	~	LD/EDV	~	
SN	Schranknische	~	GSA Innensprechstelle	~	
~	Kemperventil	~	RR-Verzug	~	

