



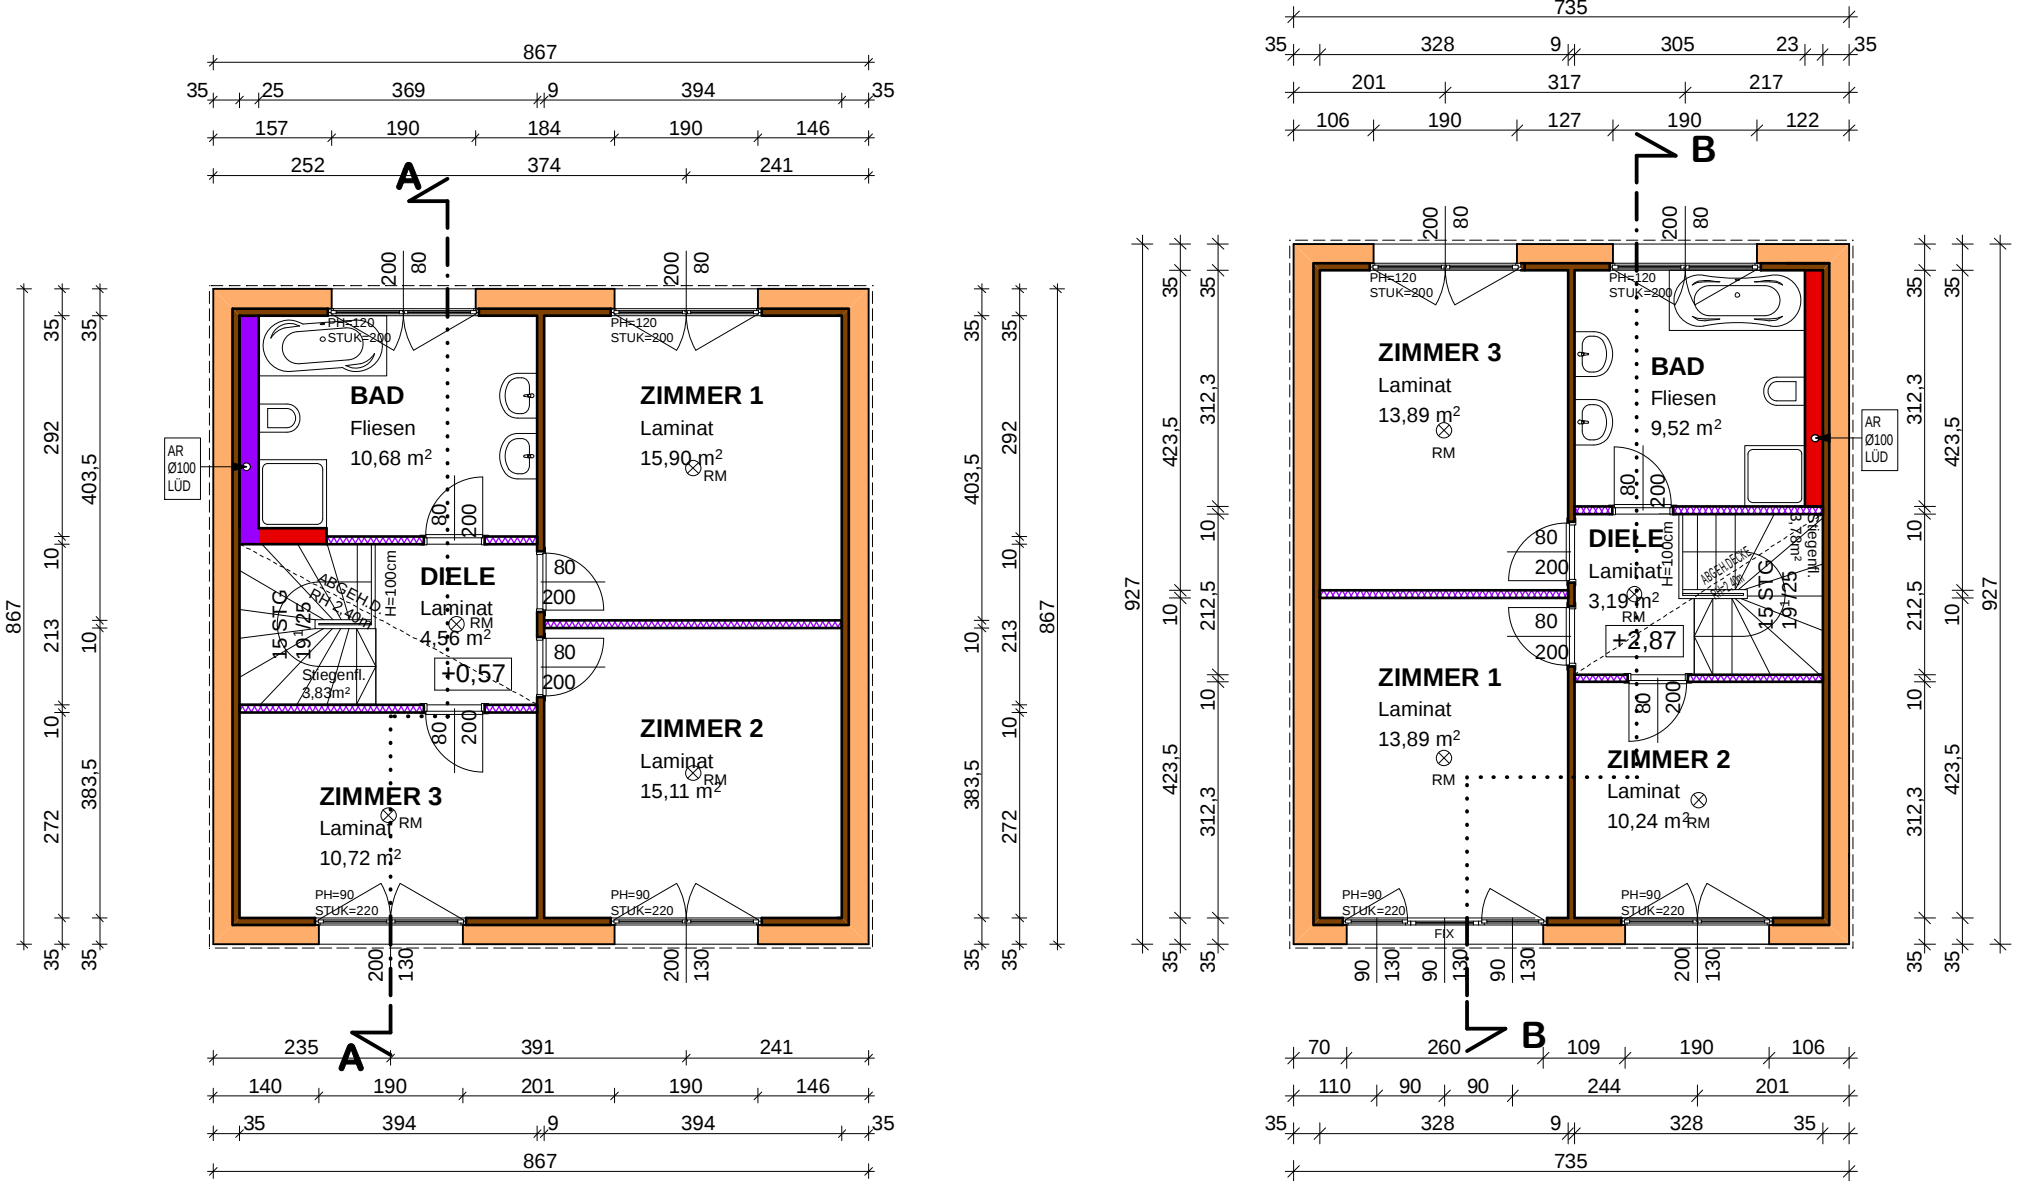


OBERGESCHOSS TOP A


OBERGESCHOSS TOP B

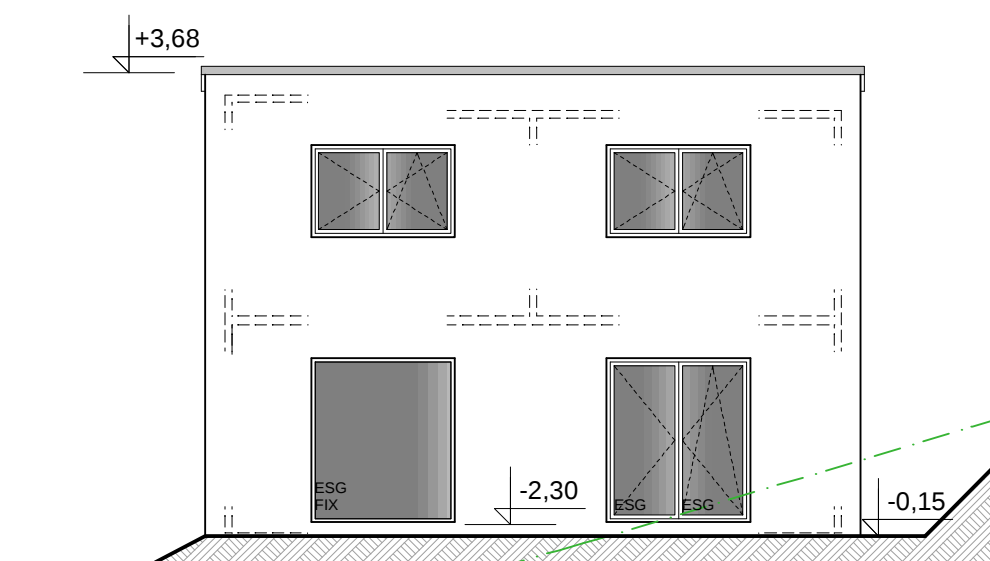


ANSICHT SÜDOST TOP A

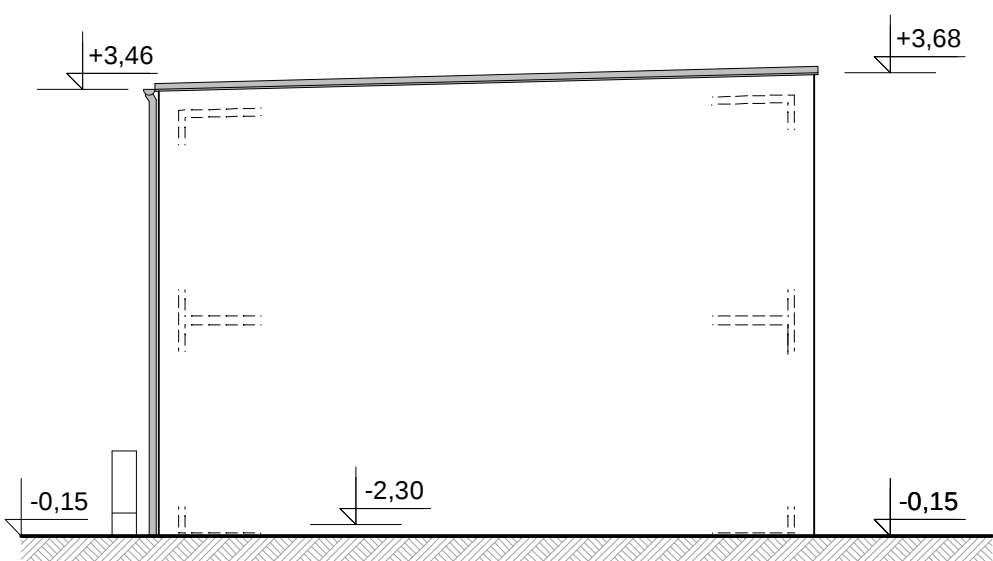


ANSICHT SÜDWEST TOP A

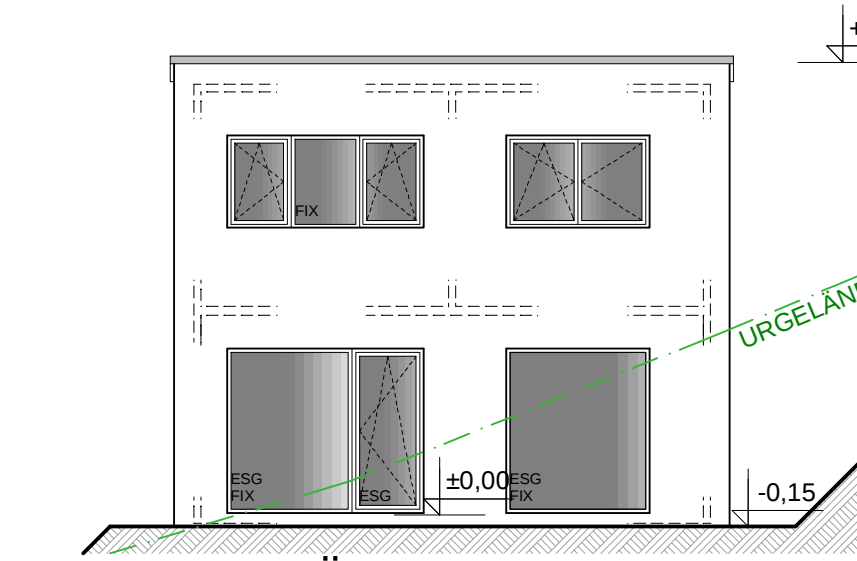


ANSICHT SÜDOST TOP B

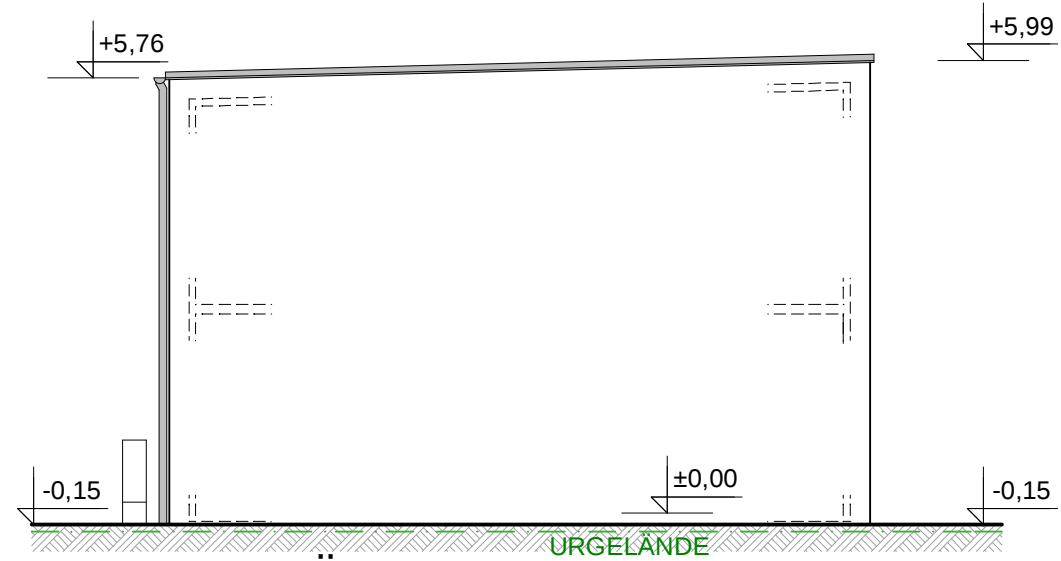


ANSICHT SÜDWEST TOP B

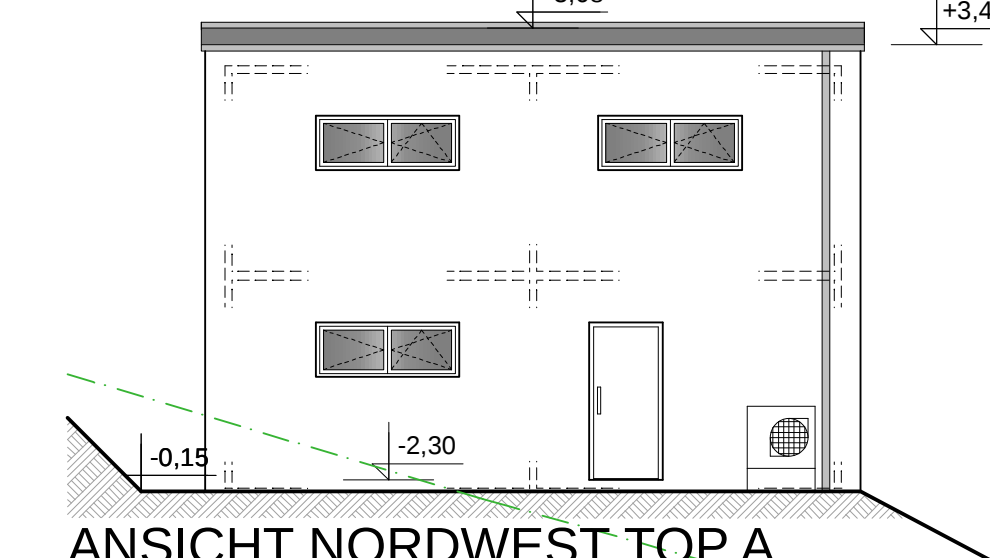


ANSICHT NORDWEST TOP A

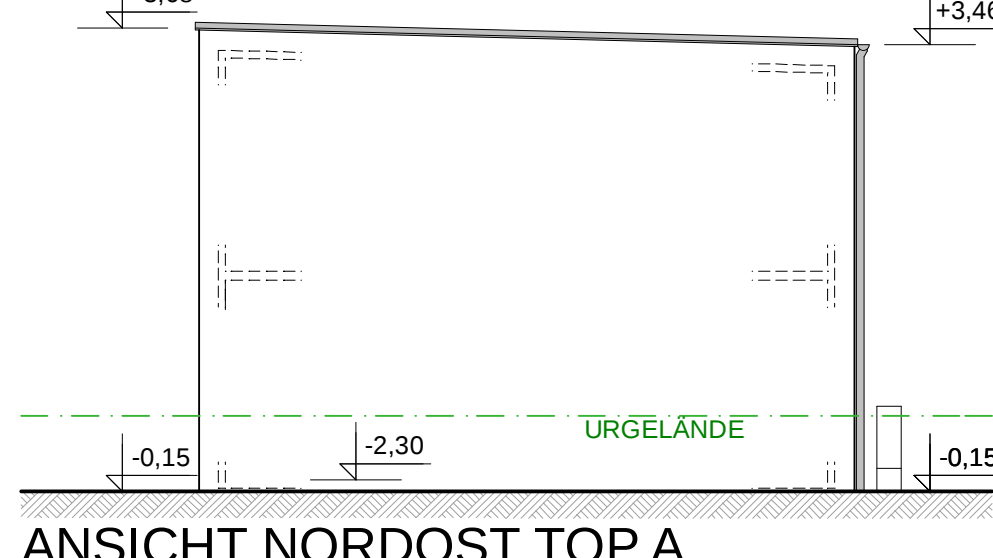

ANSICHT NORDOST TOP A

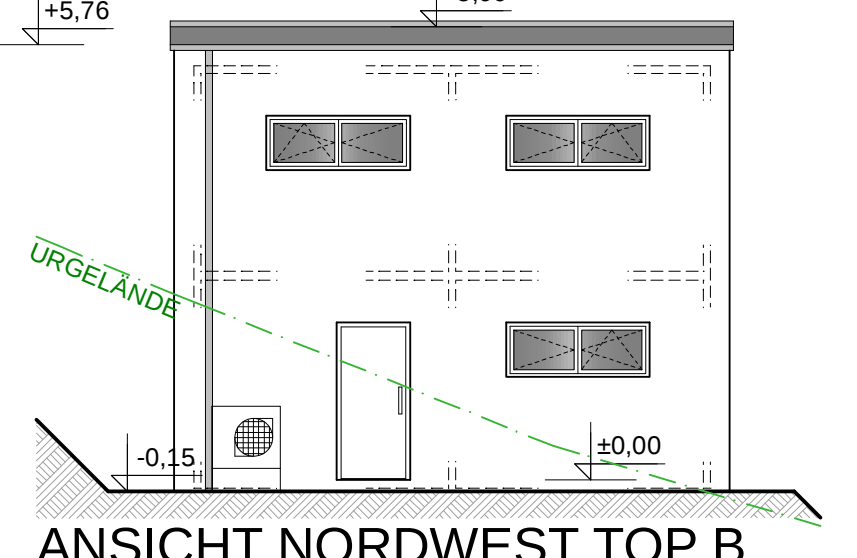


ANSICHT NORDWEST TOP B

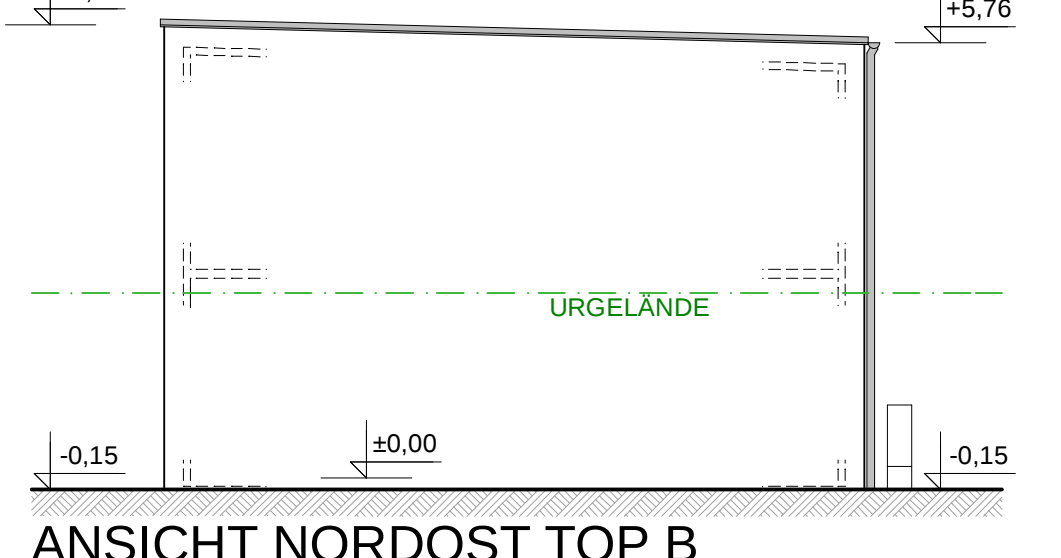

ANSICHT NORDOST TOP B




LAGEPLAN LT. BEV

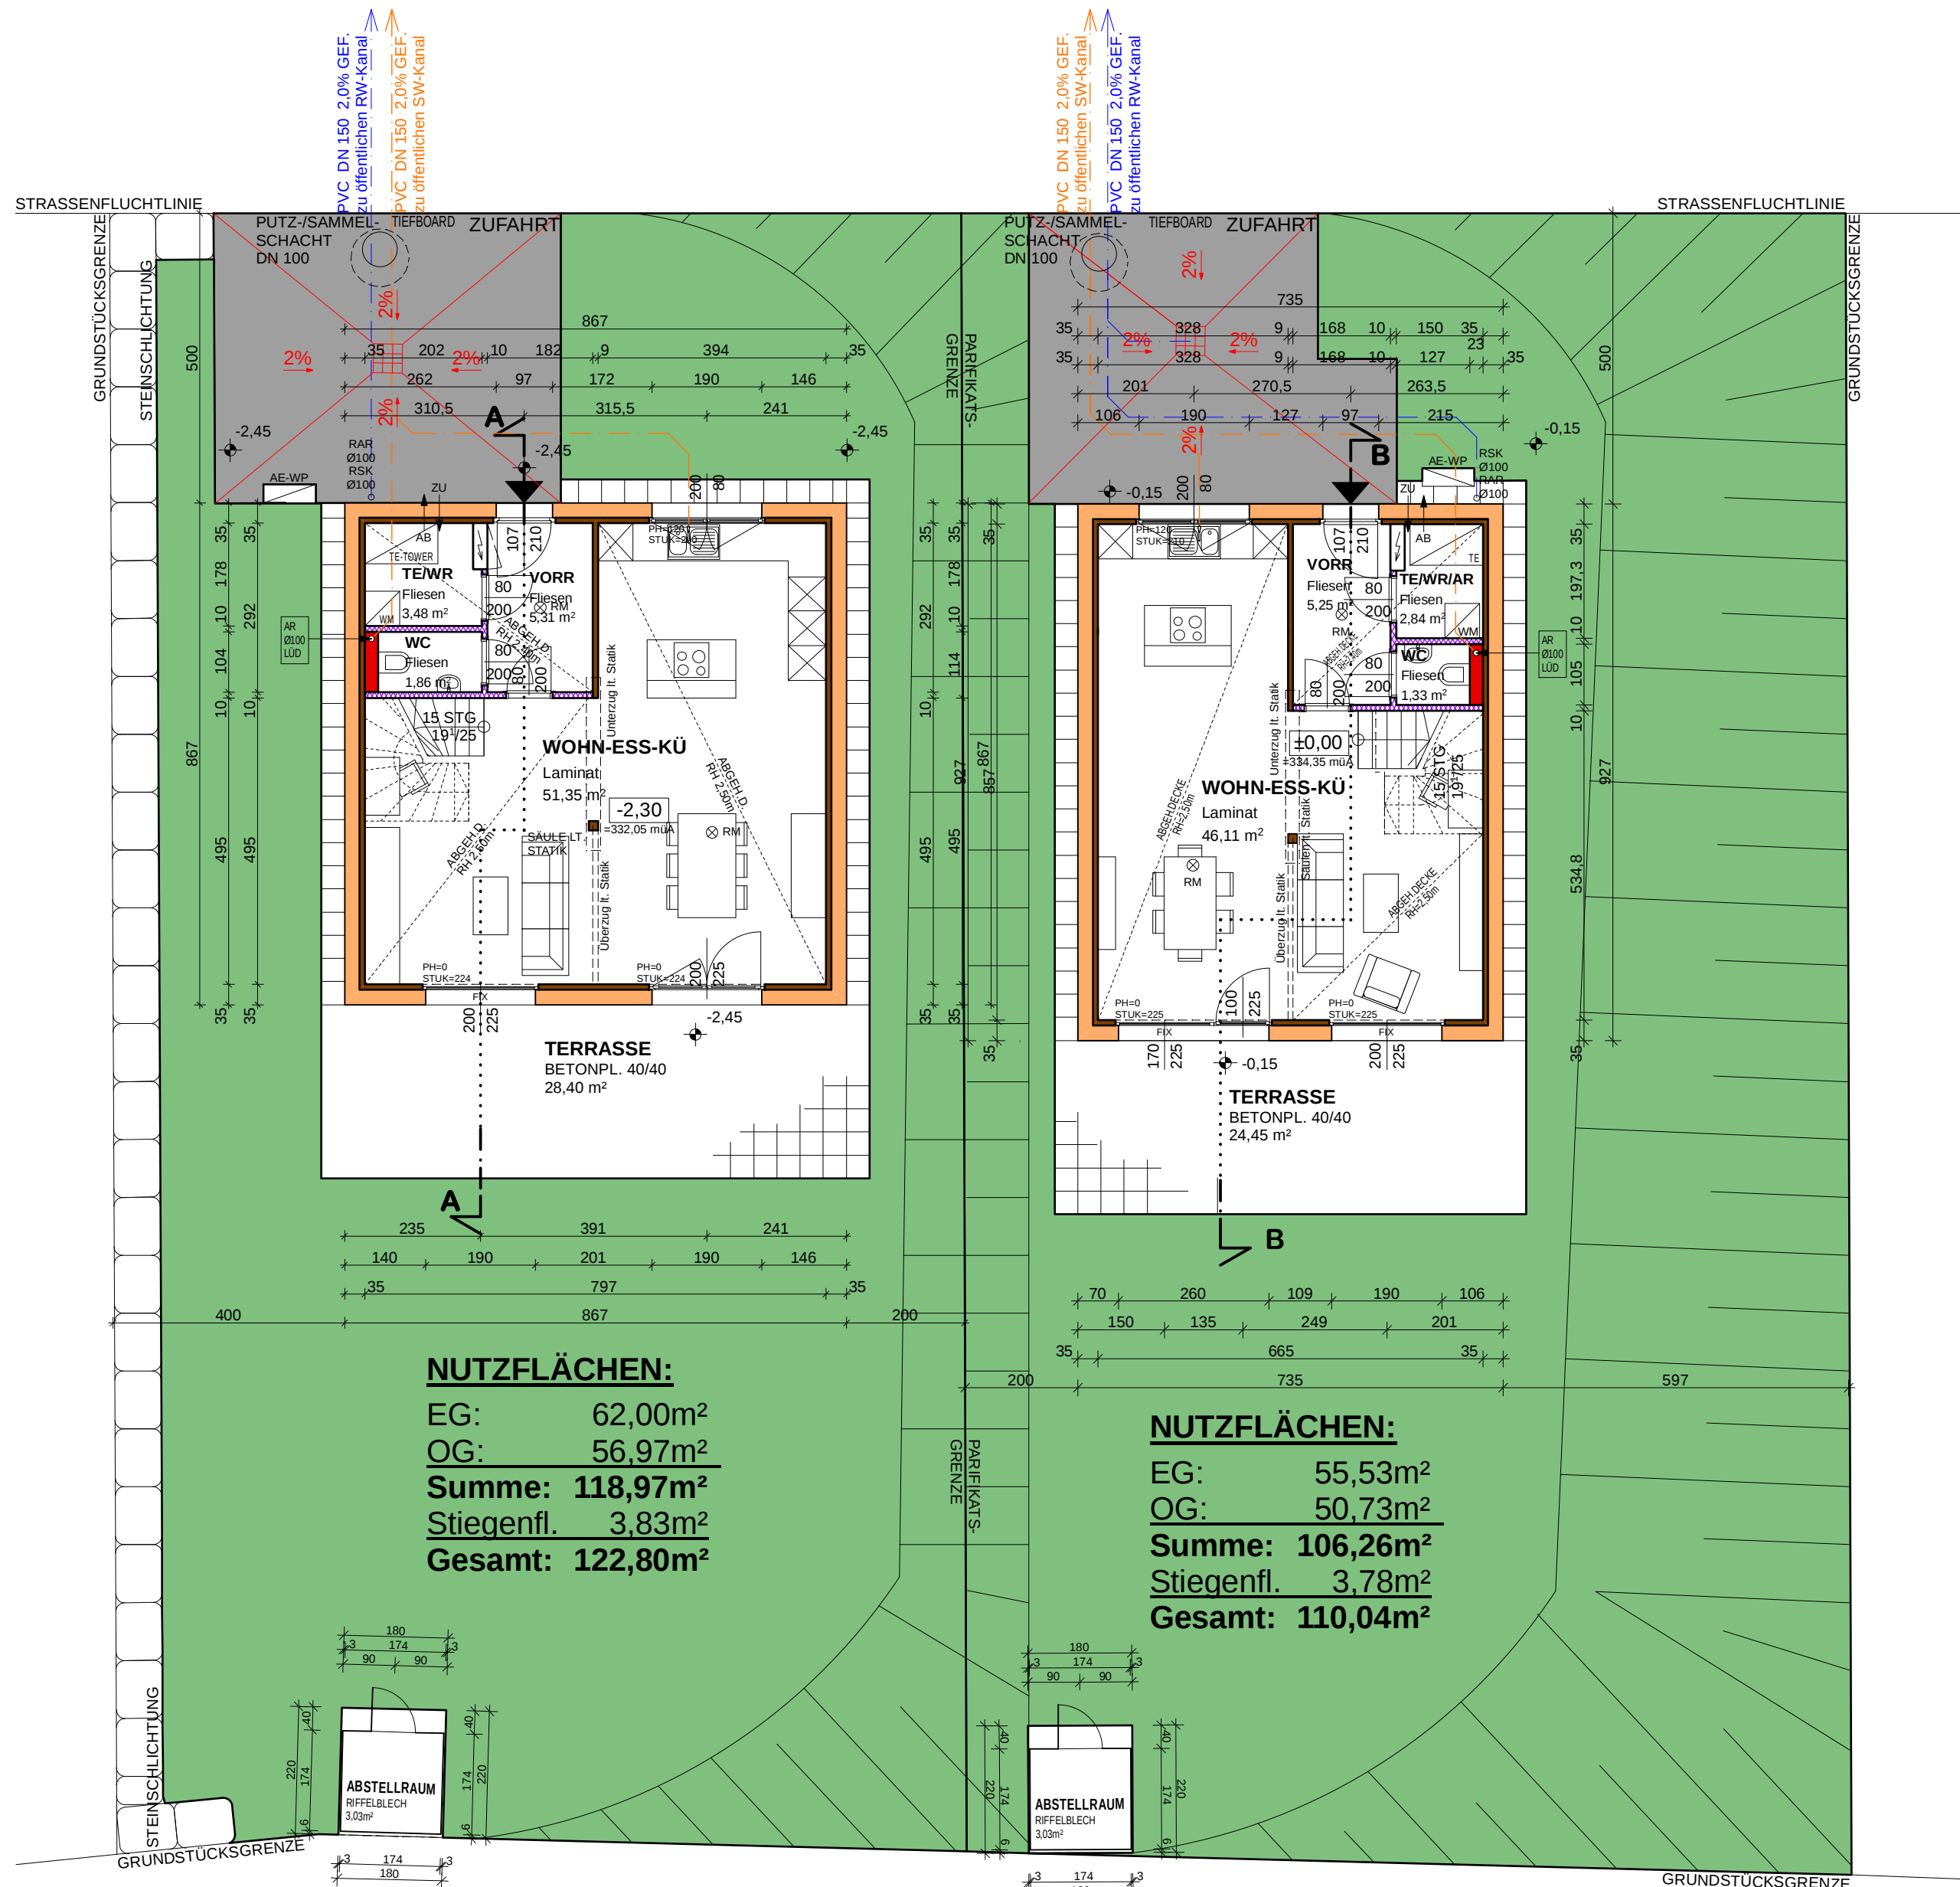


ERDGESCHOSS TOP A


ERDGESCHOSS TOP B

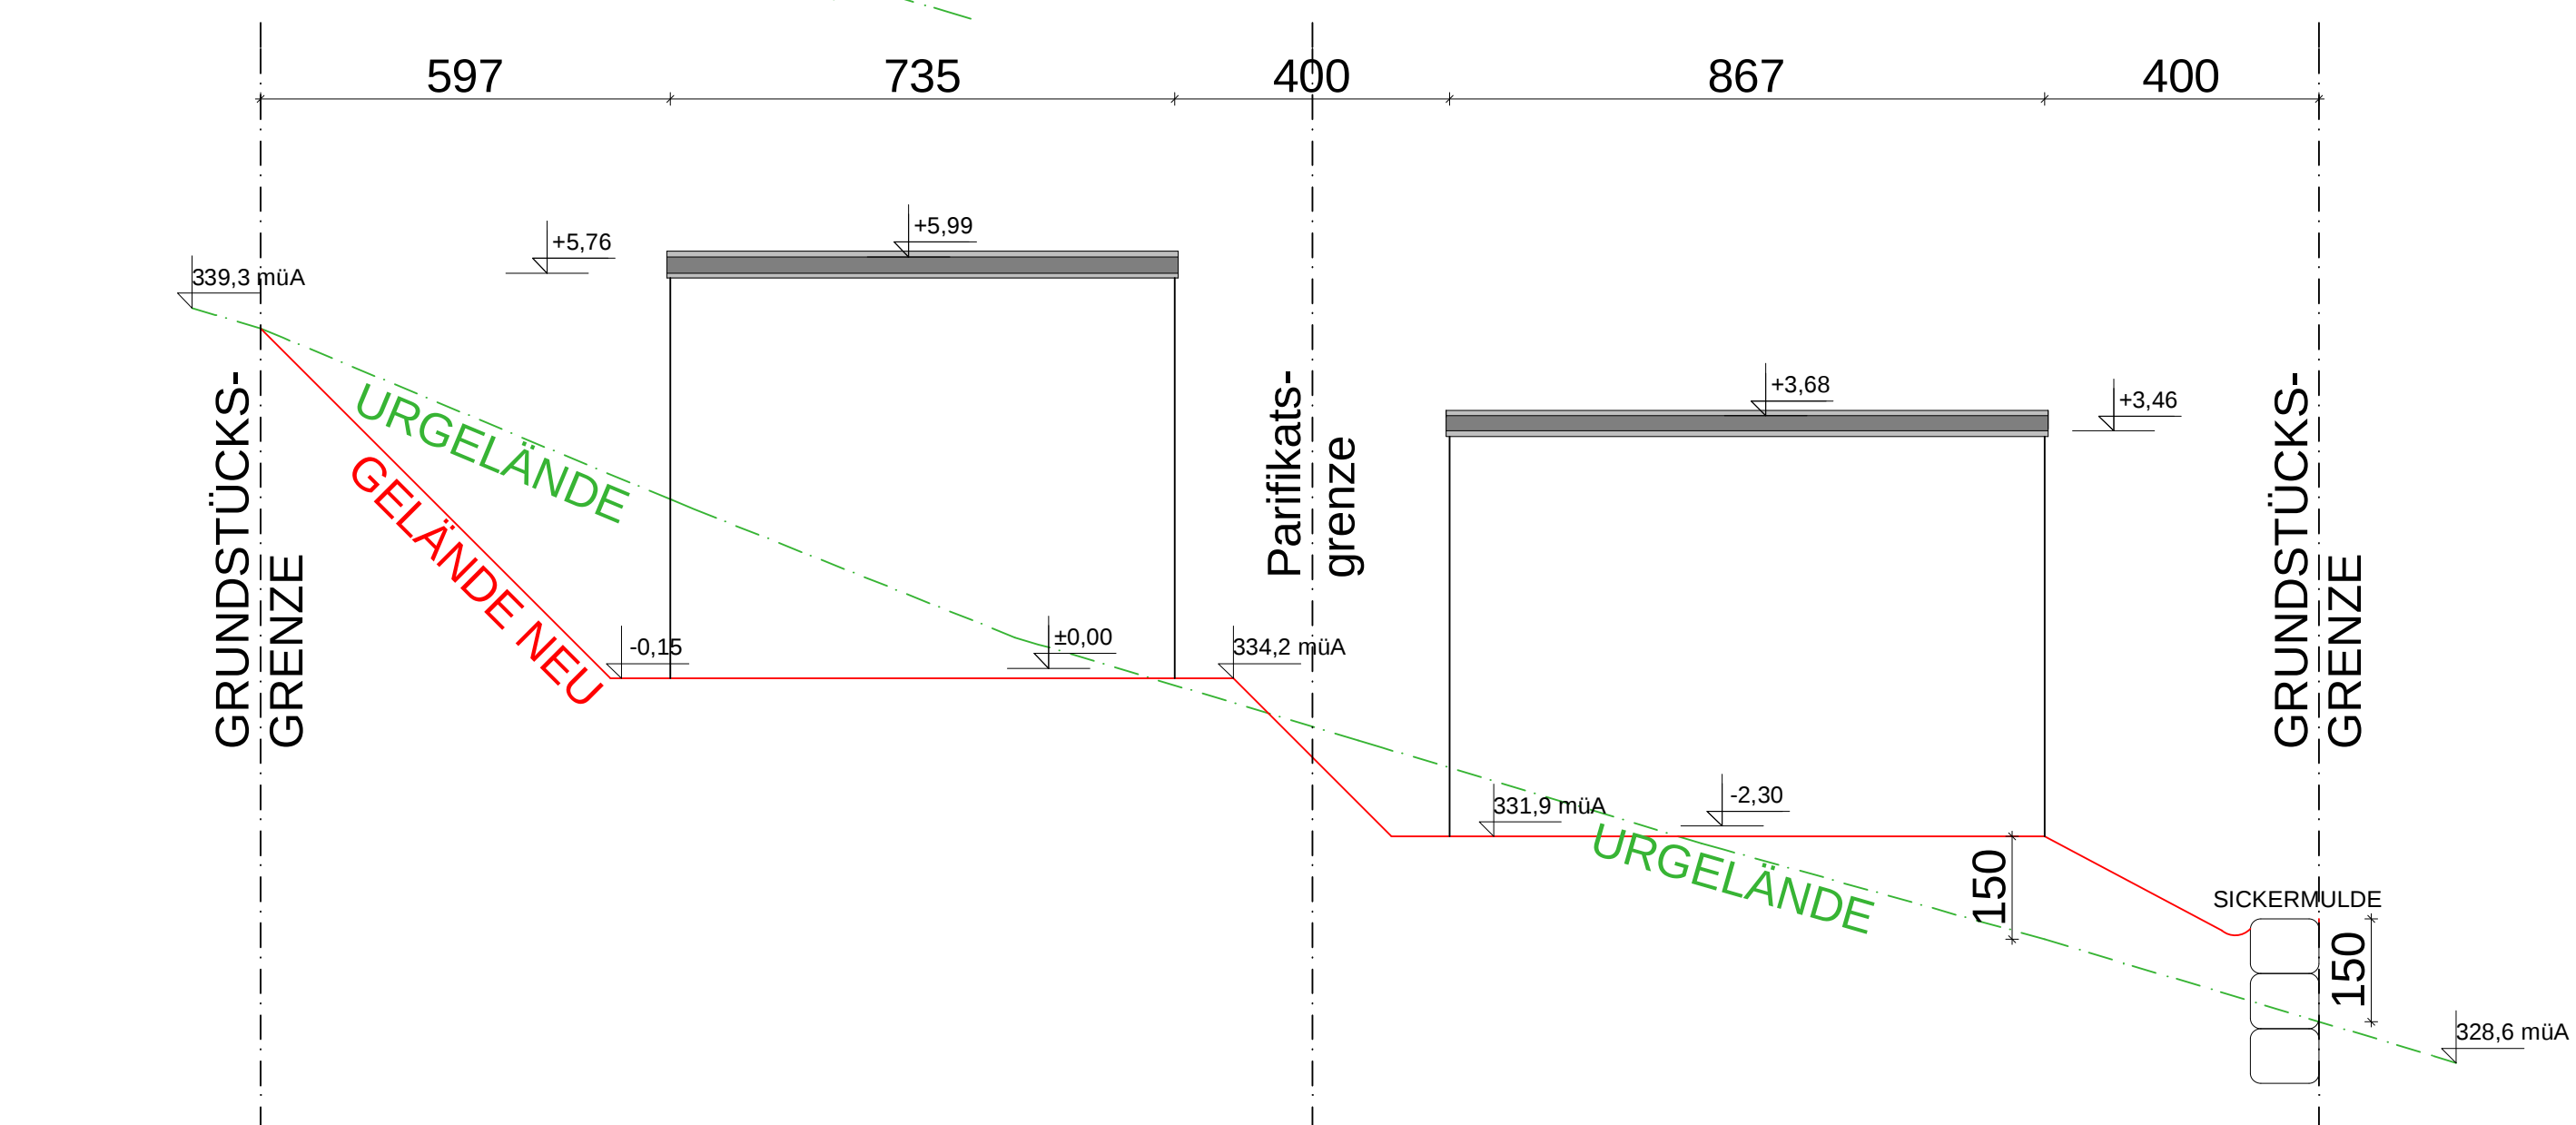

LÄNGSPROFIL 1-1

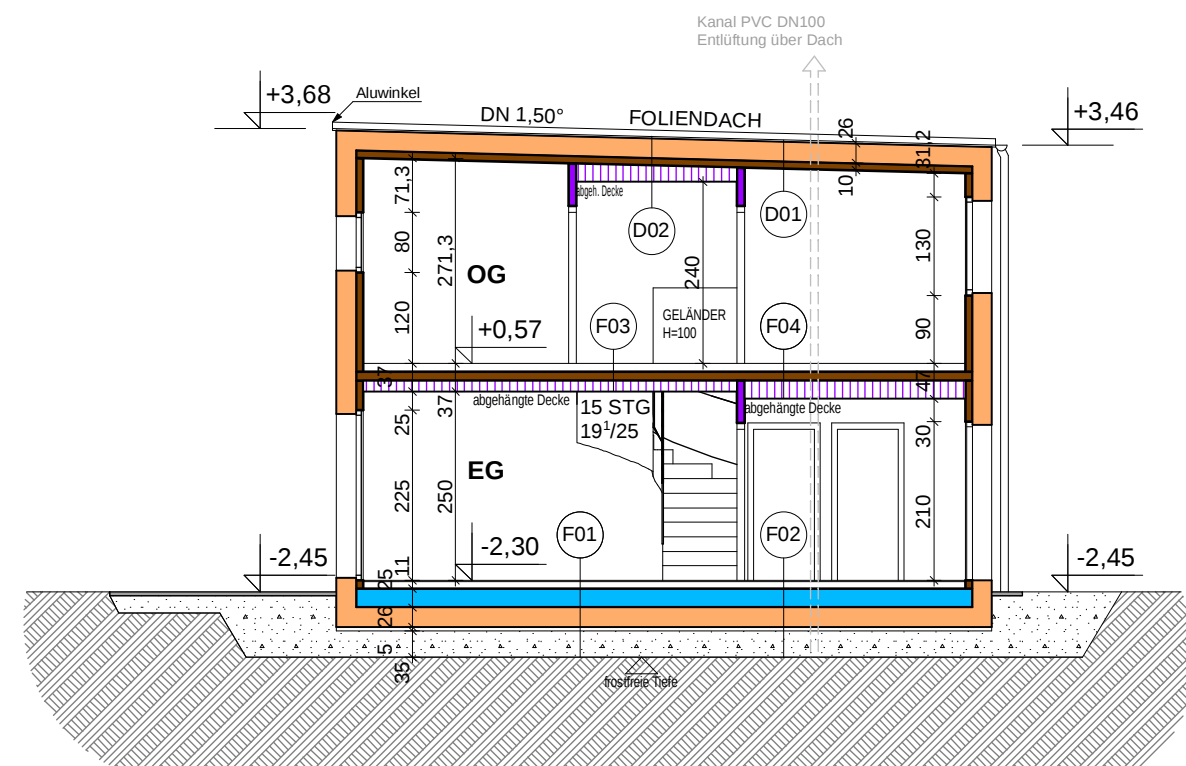


SCHNITT TOP A

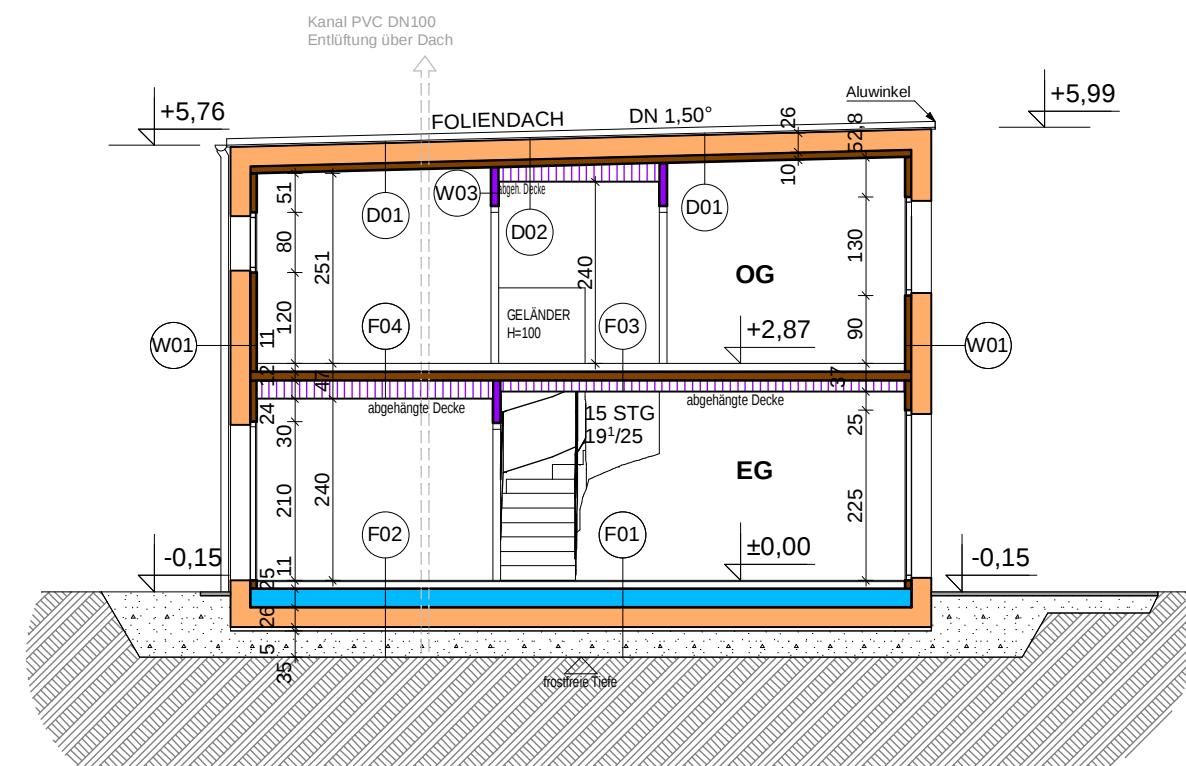

SCHNITT TOP B

- FUSSBODENAUFBAUTEN:**
- F01 1,20 cm Belag lt. Plan
7,00 cm Estrich
2,00 cm TSD-Platte
PE-Folie
25,00 cm STB-Platte (lt. Statik)
26,00 cm Wärmedämmung EPS-P - WL.G 035 (lt. EAW)
5,00 cm Riesel (Ausgleichsschicht)
35,00 cm Frostkoffer (bis tragfähige Schichte)
 - F02 1,20 cm Fliesen
7,00 cm Estrich
PE-Folie
25,00 cm STB-Platte (lt. Statik)
26,00 cm Wärmedämmung EPS-P - WL.G 035 (lt. EAW)
5,00 cm Riesel (Ausgleichsschicht)
35,00 cm Frostkoffer (bis tragfähige Schichte)
 - F03 1,50 cm Belag lt. Plan
10,00 cm Dampfsperre bituminös
10,00 cm Brettsperrholzplatte (lt. Statik)
1,25 cm GKF-Platten
 - F04 2,00 cm TSD-Platte
12,00 cm Brettsperrholzplatte (lt. Statik)
12,75 cm abgehängte Decke dazw. 6,0 cm Dämmung
1,25 cm GKF-Platten
- WANDAUFBAUTEN:**
- W01 26,00 cm Vollwärmeschutzsystem EPS-PS (WL.G 031)
9,00 cm Brettsperrholzplatte
1,25 cm GKF-Platte
 - W02 1,25 cm GKF-Platte (GKI zu Naßräumen)
9,00 cm Brettsperrholzplatte
1,25 cm GKF-Platte (GKI zu Naßräumen)
 - W03 1,25 cm GKF-Platte (GKI zu Naßräumen)
7,50 cm CW-Profil dazwischen 5 cm Mineralwolle
1,25 cm GKF-Platte (GKI zu Naßräumen)
 - W04 2,50 cm 2 x 12,5 mm GKF-Platte (GKI zu Naßräumen)
27,50 cm CW-Profil dazwischen 5 cm Mineralwolle
- DACHAUFBAUTEN:**
- D01 26,00 cm Wärmedämmung EPS-P - WL.G 035 (lt. EAW)
0,15 cm EPDM-Folie
2,50 cm OSB-4
26,00 cm Wärmedämmung W25 2-lagig (lt. EAW)
0,10 cm Dampfsperre bituminös
10,00 cm Brettsperrholzplatte (lt. Statik)
1,25 cm GKF-Platten
 - D02 0,15 cm EPDM-Folie
2,50 cm OSB-4
26,00 cm Wärmedämmung W25 2-lagig (lt. EAW)
0,10 cm Dampfsperre bituminös
10,00 cm Brettsperrholzplatte (lt. Statik)
12,75 cm abgehängte Decke dazw. 6,0 cm Dämmung
1,25 cm GKF-Platten

AUFBAUTEN

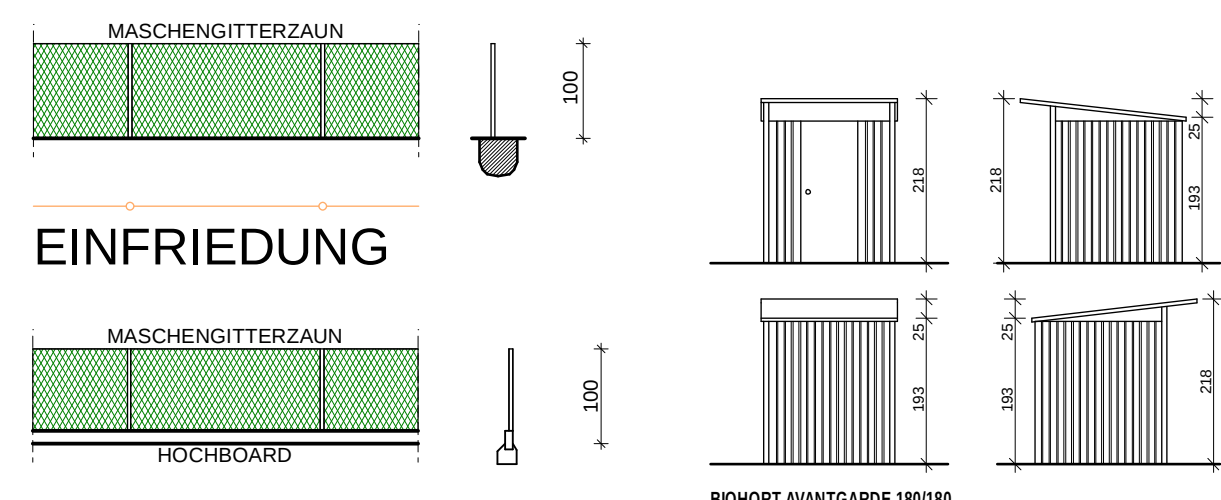

EINFRIEDUNG
STRASSENFLUCHTLINIE AUSSENABSTELLRAUM

EINREICHPLAN		PARIE
BALVORHABEN		A B C D E
RIEDERBERG		
Errichtung von zwei Einfamilienhäusern in Passivbauweise mit Abstellraum		
EINLAGEZAHL:	GST-NUMMER	KG-NUMMER
465	1-17279	20460 01/11
BAUWERBER		
GRUNDEIGENTÜMER		
BAUBEHÖRDE		
MARKTGEMEINSCHAFT SIEGHARTSKIRCHEN WIENER STRASSE 12 3443 SIEGHARTSKIRCHEN		
BAUFÜHRER		
WIRD BEI BAUBEGINN BEKANNT GEGEBEN		
PLANVERFASSER		
APLUS BAU GMBH MAGNETSTRASSE 1 A-3500 KREMS AN DER DONAU		
PLANINHALT		
GRUNDRISS, LAGEPLAN, SCHNITT, ANSICHTEN		
±0,00 = 334,35 müA		
PROJ. DATUM	08-10-2015	LEGENDE
PLAN. DATUM	08-10-2015	BREITSPERRHOLZ
MASZSTAB	GRUNDRISS/SCHNITT/ANSICHTEN 1:100 LAGEPLAN 1:500	ABGEHÄNGTE DECKE
GEZEICHNET	LM	STAHLBLECH
PLAN-NR.	64 / 144	WÄRMEDÄMMUNG
PROJEKT-NR.	64 / 15	FRÖSTKÖPFE
DAHMSTÄRKEN UND STÄHMEN DER TRAGCONSTRUKTION SIND VOM AUSFÜHRENDE UNTERNEHMEN AN DIE QUALITÄTSKRITERIEN DES "BAUSTANDARDS" ANZUPASSEN		
FÜR DEN PLAN IST KEINE GEWISSE PRÄZISION UND DARF NICHT AN GEWISSE PRÄZISION VERFOLGT WERDEN. KEINE GEWISSE PRÄZISION, KEINE GEWISSE PRÄZISION, KEINE GEWISSE PRÄZISION, KEINE GEWISSE PRÄZISION, KEINE GEWISSE PRÄZISION. KEINE GEWISSE PRÄZISION, KEINE GEWISSE PRÄZISION, KEINE GEWISSE PRÄZISION, KEINE GEWISSE PRÄZISION, KEINE GEWISSE PRÄZISION. KEINE GEWISSE PRÄZISION, KEINE GEWISSE PRÄZISION, KEINE GEWISSE PRÄZISION, KEINE GEWISSE PRÄZISION, KEINE GEWISSE PRÄZISION.		