LEGENDE (Grenzpunkte):
MM - Metallmarke
HE - Hausecke
ME - Mauerecke
ER - Eisenrohr
GN - Grenznagel
GB - Grenzbolzen
KR - Kerbe
FM - Farbmarke
ZS - Zaunsteher
BK - Bordsteinkante
θ - Grenzstein

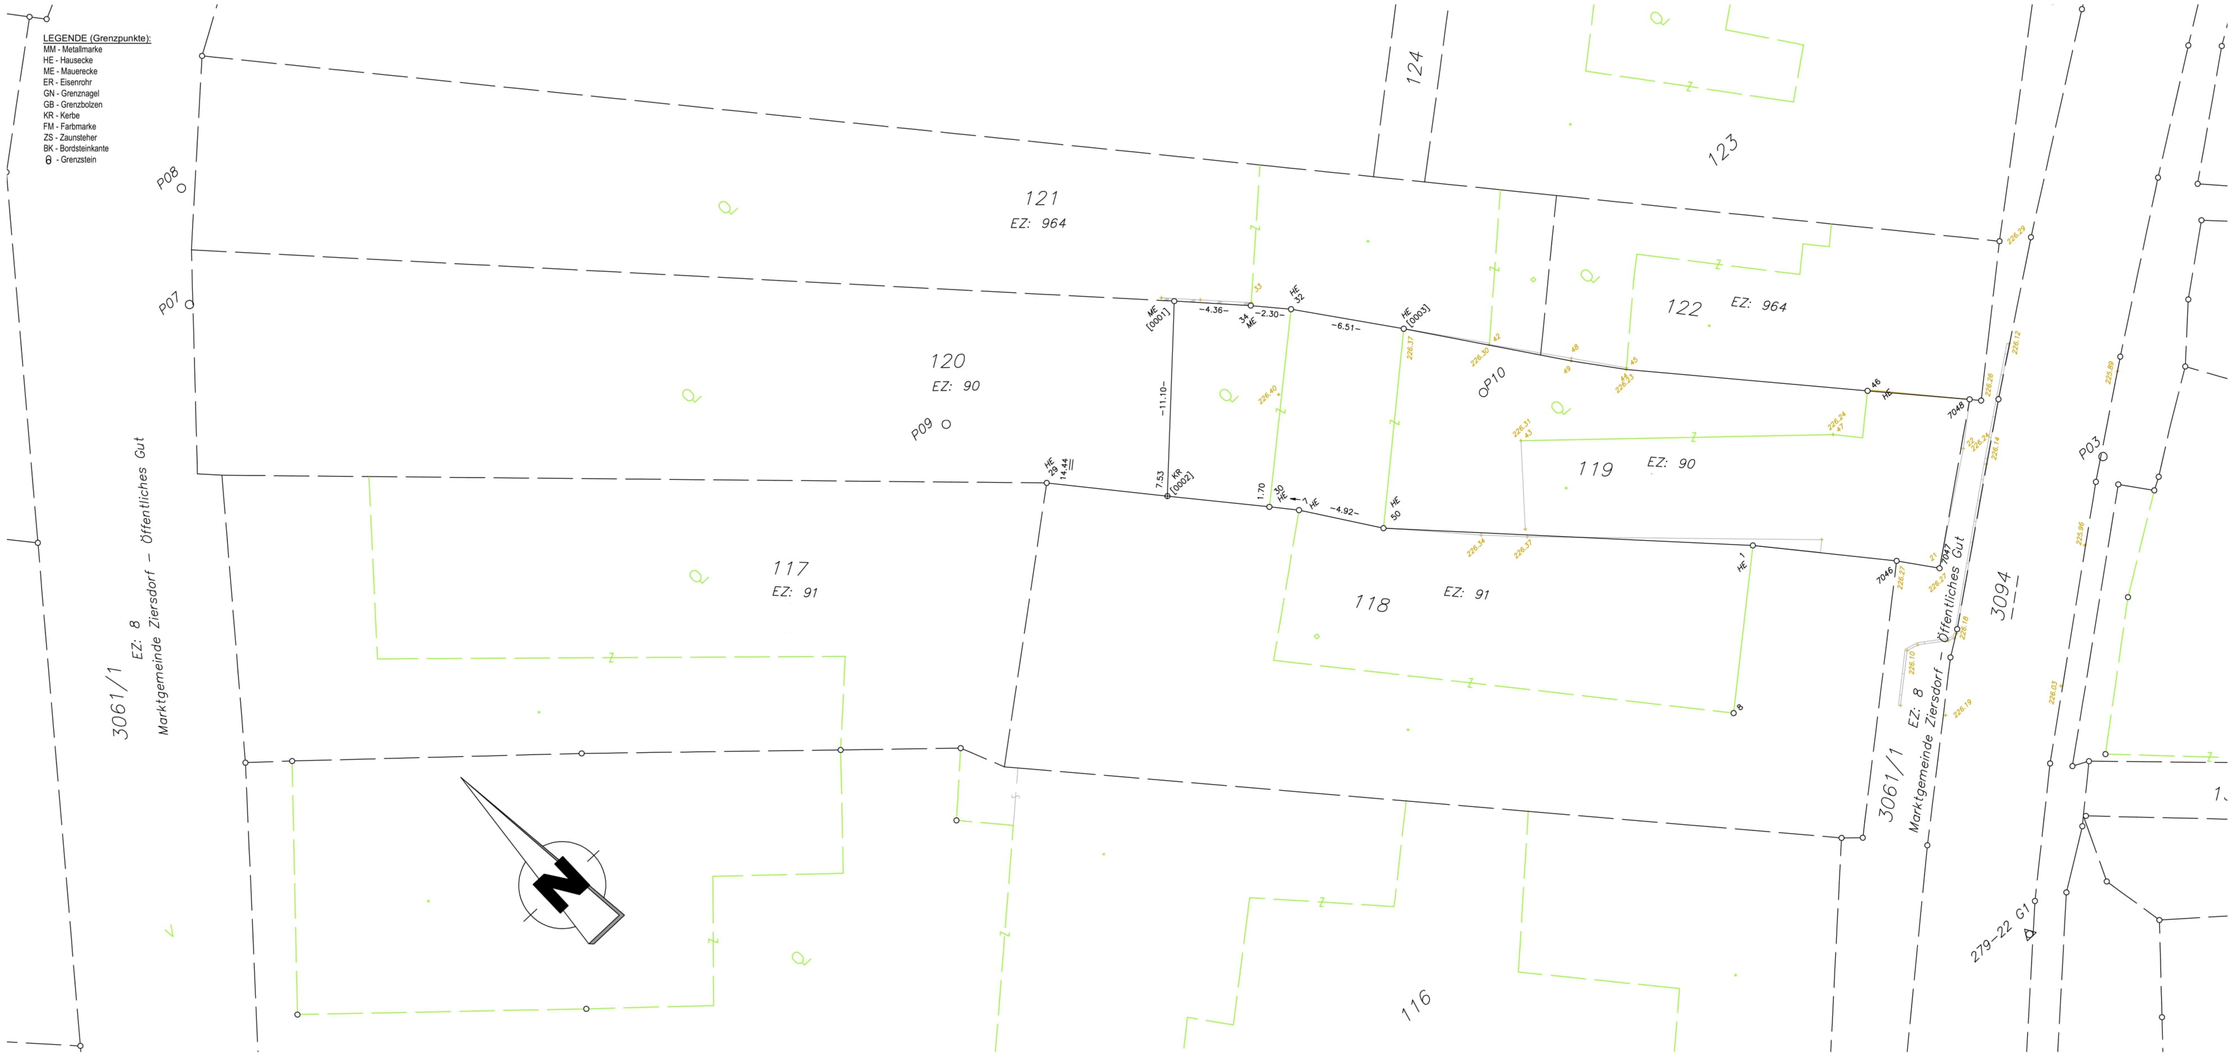

DI Franz TRAPPL • DI Stefan WAILZER Staatlich befugte und beeidete Ingenieurkonsulenten für Vermessungswesen 2100 Korneuburg, Jochingergasse 1, Tel. 02262/72927 2020 Hollabrunn, Bahnstraße 27, Tel. 02952/2711 www.argevermessung.at office@argevermessung.at		**LAGEPLAN**
		Maßstab: 1:250
		GZ: 42514
Vermessung erfolgte am: 22.10.2024		KG: 09135 Ziersdorf

Die Höhen sind absolut über Adria und wurden von den amtlichen Festpunkten abgeleitet.
Koordinatensystem: M34 Gauß-Krüger

0 2.50 12.50m

I:\GZReadme\42000-42999\42514\42514.dwg