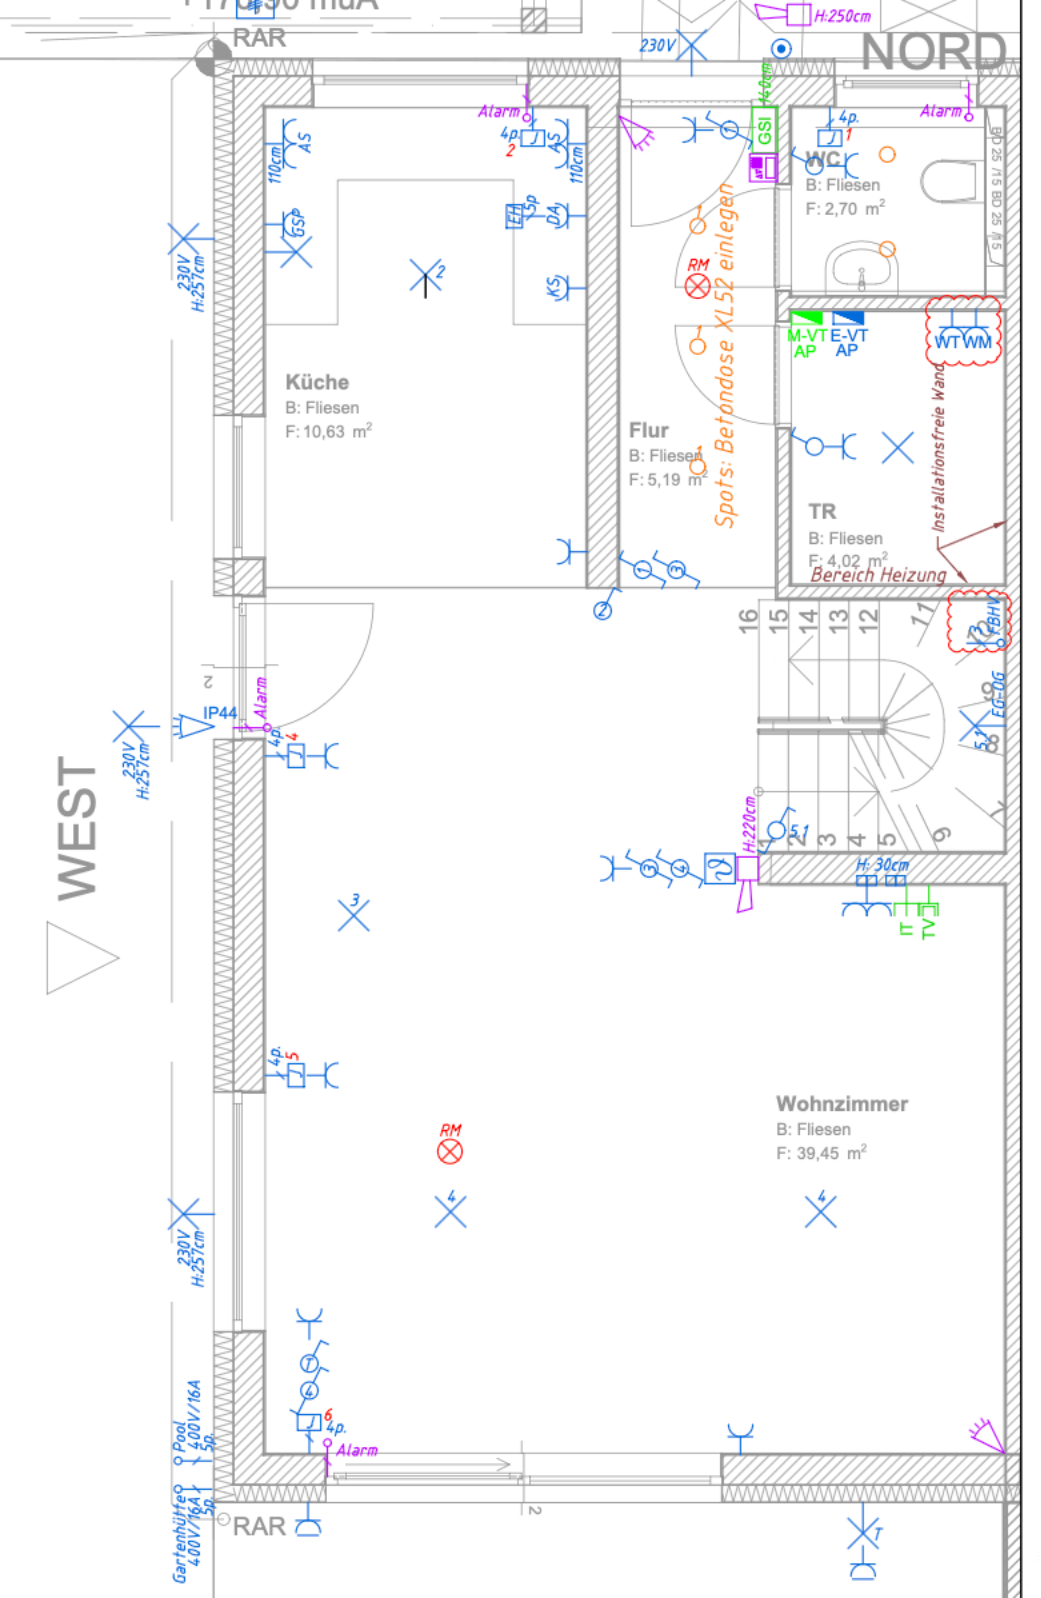

RAR
NORD
WEST
Küche
B: Fliesen
F: 10,63 m²
Flur
B: Fliesen
F: 5,19 m²
WC
B: Fliesen
F: 2,70 m²
TR
B: Fliesen
F: 4,02 m²
Wohnzimmer
B: Fliesen
F: 39,45 m²
Spots: Betondose XL52 einlegen
Installationsfreie Wand
Bereich Heizung
Alarm
IP44
RM
GSI
M-VT AP
E-VT AP
WT WM
H:250cm
H:220cm
H: 30cm
230V
H:257cm
Pool 400V/16A
Gartenhütte 400V/16A