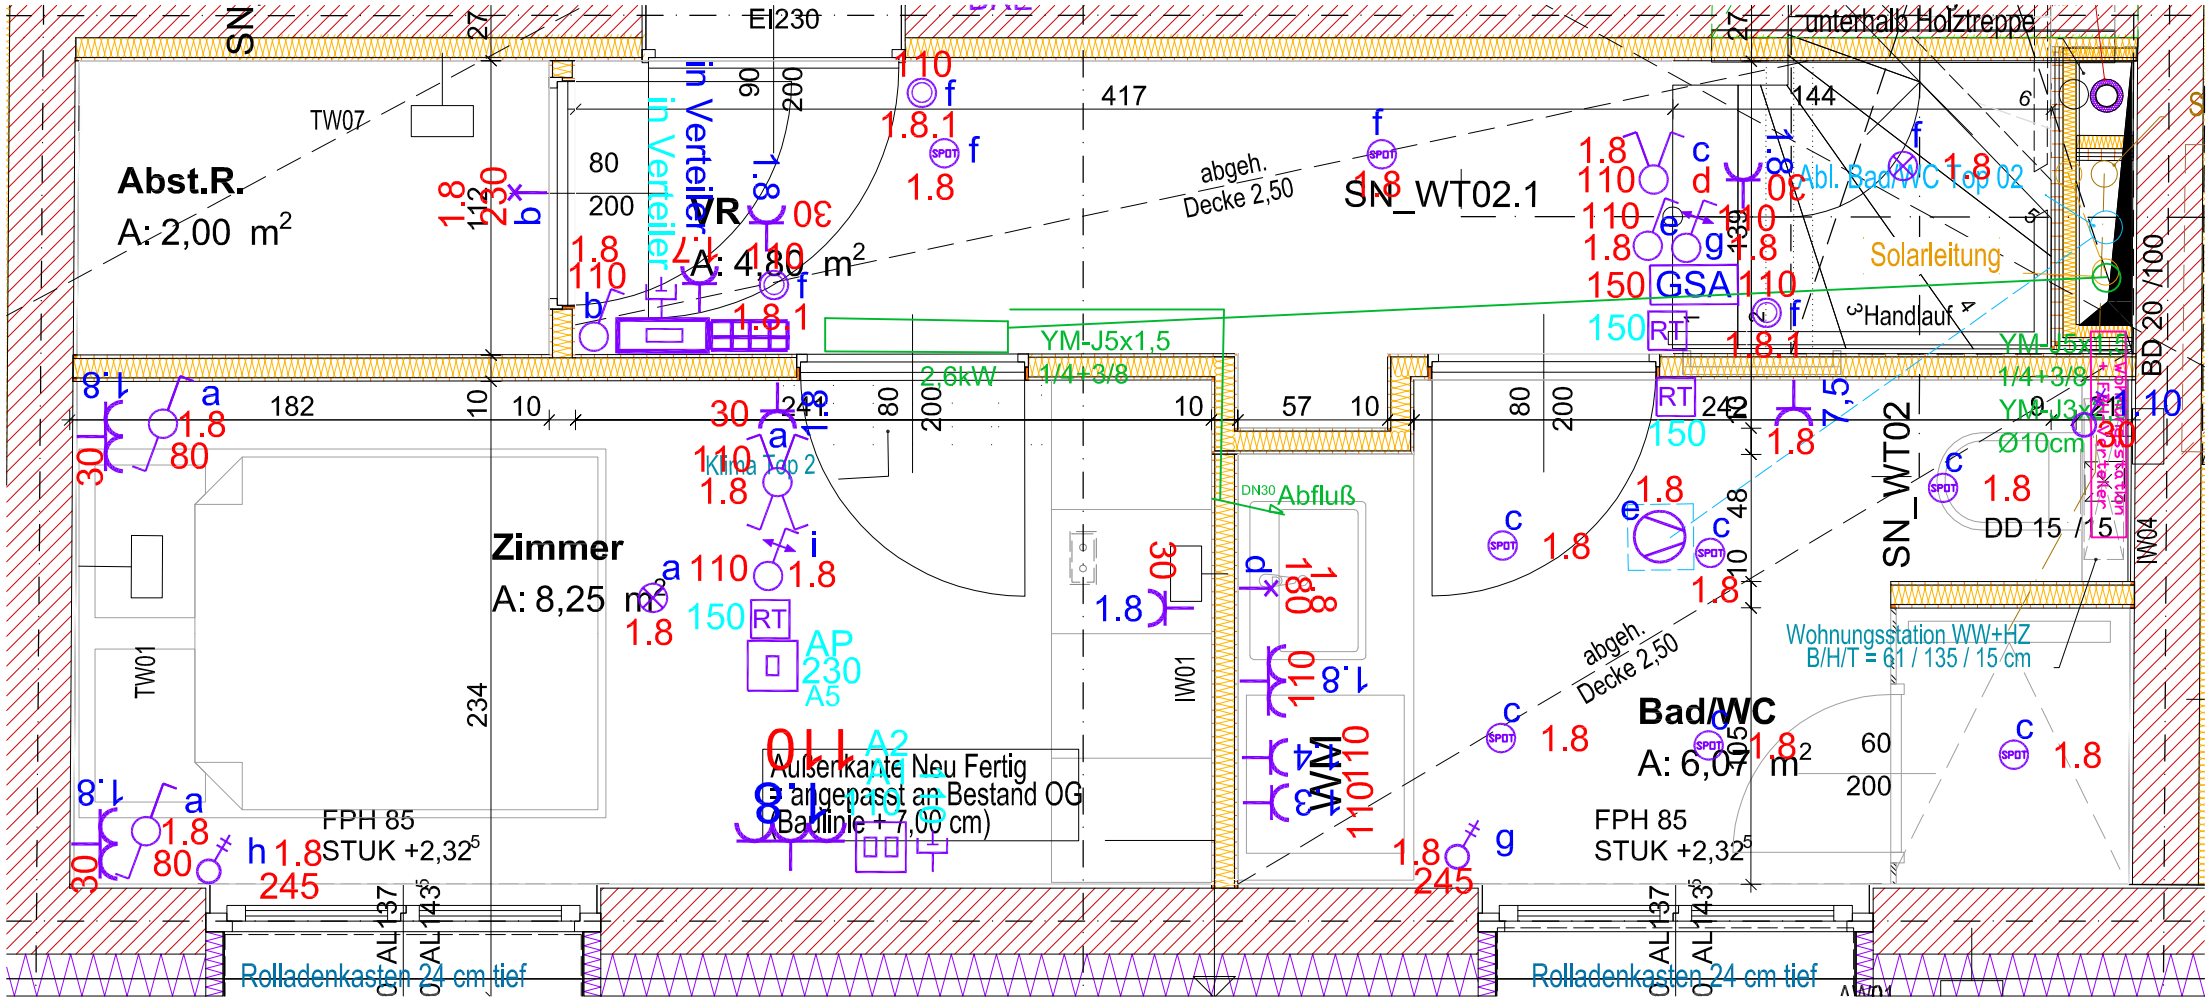
Abst.R.
A: 2,00 m²
VR
A: 4,80 m²
SN_WT02.1
Zimmer
A: 8,25 m²
Bad/WC
A: 6,07 m²
SN_WT02
TW07
TW01
IW01
IW04
WM
GSA
RT
AP
Abfluß
DN30
Solarleitung
Abl. Bad/WC Top 02
Handlauf
unterhalb Holztreppe
abgeh. Decke 2,50
YM-J5x1,5
2,6kW
1/4+3/8
Klima Top 2
Wohnungsstation WW+HZ
B/H/T = 61 / 135 / 15 cm
Außenkante Neu Fertig
angepasst an Bestand OG
(Baulinie + 7,00 cm)
FPH 85
STUK +2,32
Rolladenkasten 24 cm tief
DD 15 / 15
BD 20 / 100
Ø10cm

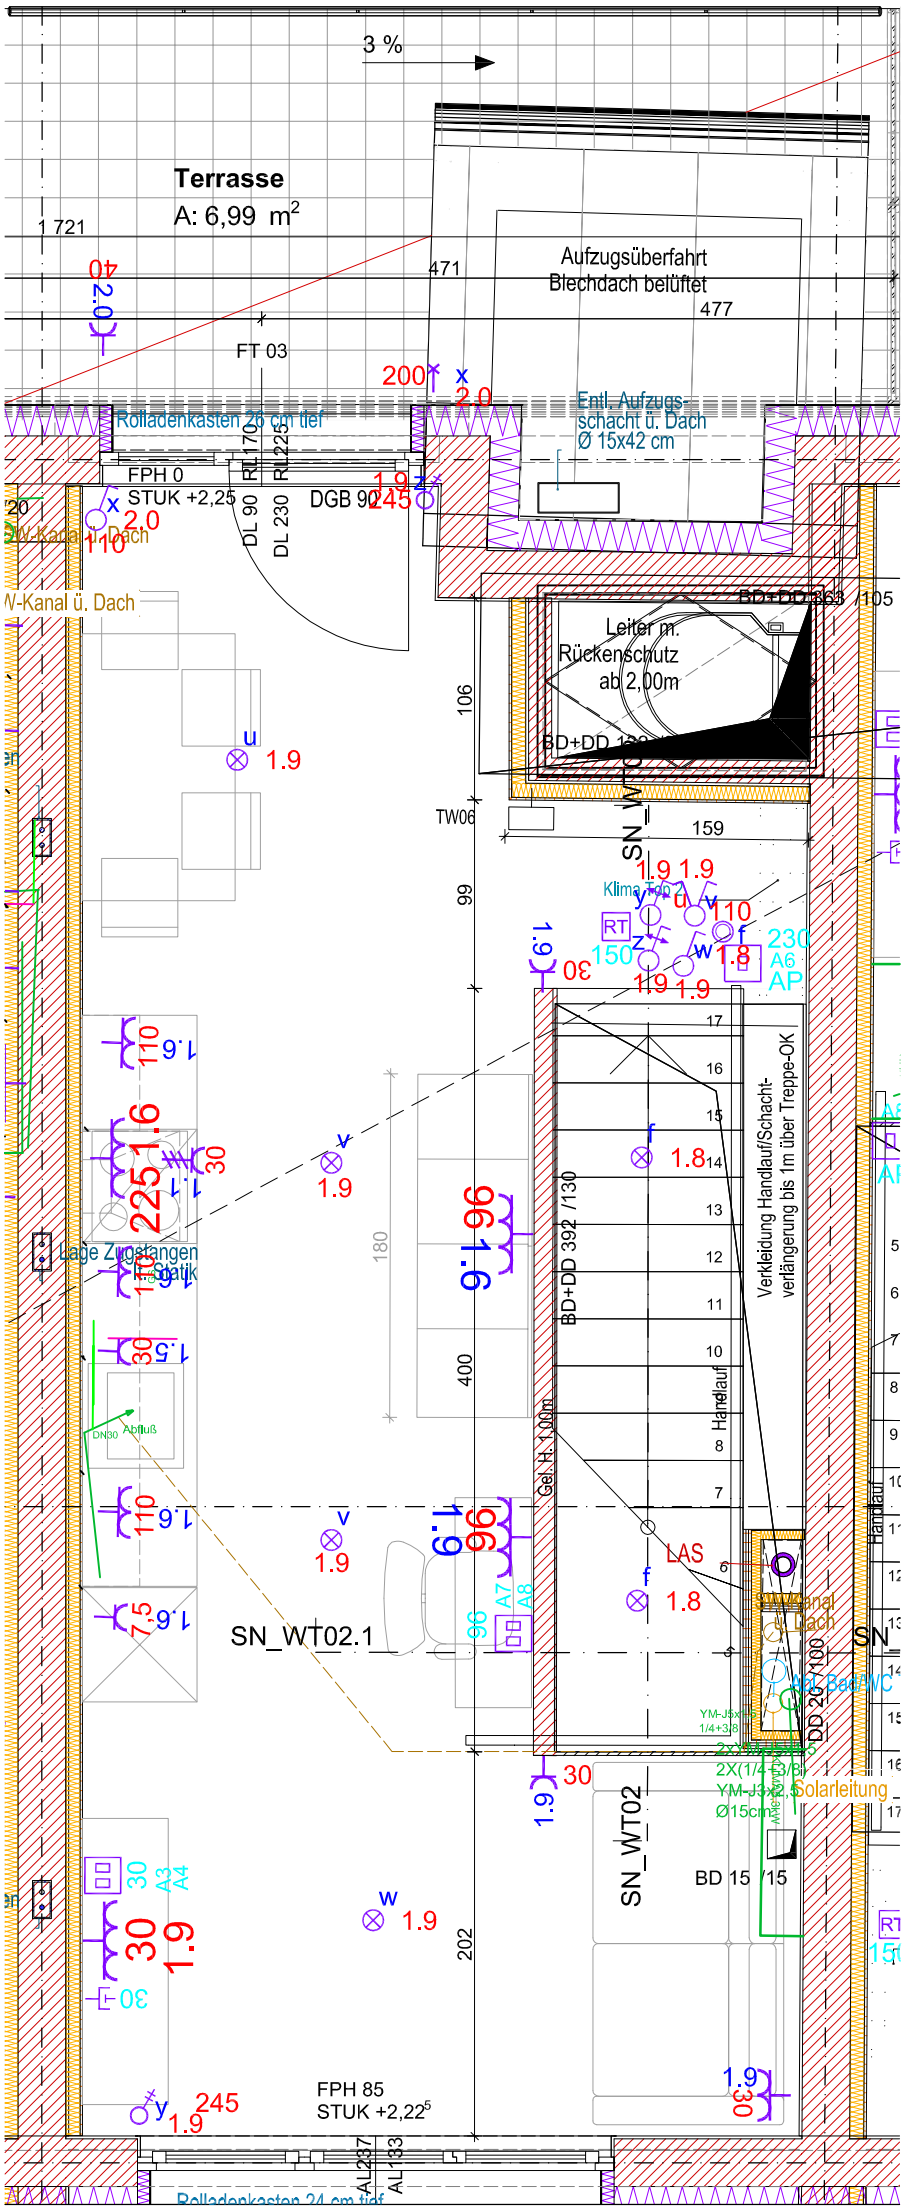
3 %
Terrasse
A: 6,99 m²
1 721
471
Aufzugsüberfahrt
Blechdach belüftet
477
FT 03
Rolladenkasten 26 cm tief
Entl. Aufzugs-
schacht ü. Dach
Ø 15x42 cm
FPH 0
STUK +2,25
DGB 90
DL 90
DL 230
RL 170
RL 225
SW-Kanal ü. Dach
N-Kanal ü. Dach
Leiter m.
Rückenschutz
ab 2,00m
BD+DD 363 /105
BD+DD 130
TW06
SN_WT01
159
106
99
Klima Top 2
RT
A6
AP
Verkleidung Handlauf/Schacht-
verlängerung bis 1m über Treppe-OK
BD+DD 392 /130
Handlauf
Gel. H. 1,00m
180
400
Lage Zugstangen
statik
Abluß
DN80
SN_WT02.1
LAS
A7
A8
SN_WT02
BD 15 /15
DD 20 /100
Bad/WC
Solarleitung
202
FPH 85
STUK +2,22
AL 237
AL 133
Rolladenkasten 24 cm tief